
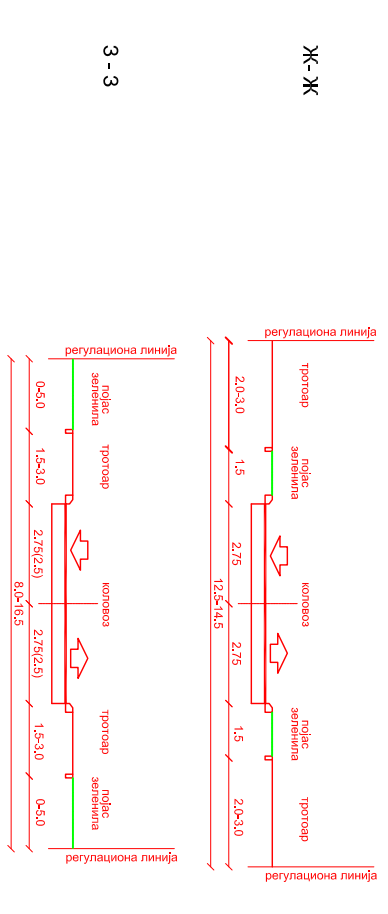


КАРАКТЕРИСТИЧНИ ПОРЕЧНИ ПРОФИЛ R 1:100

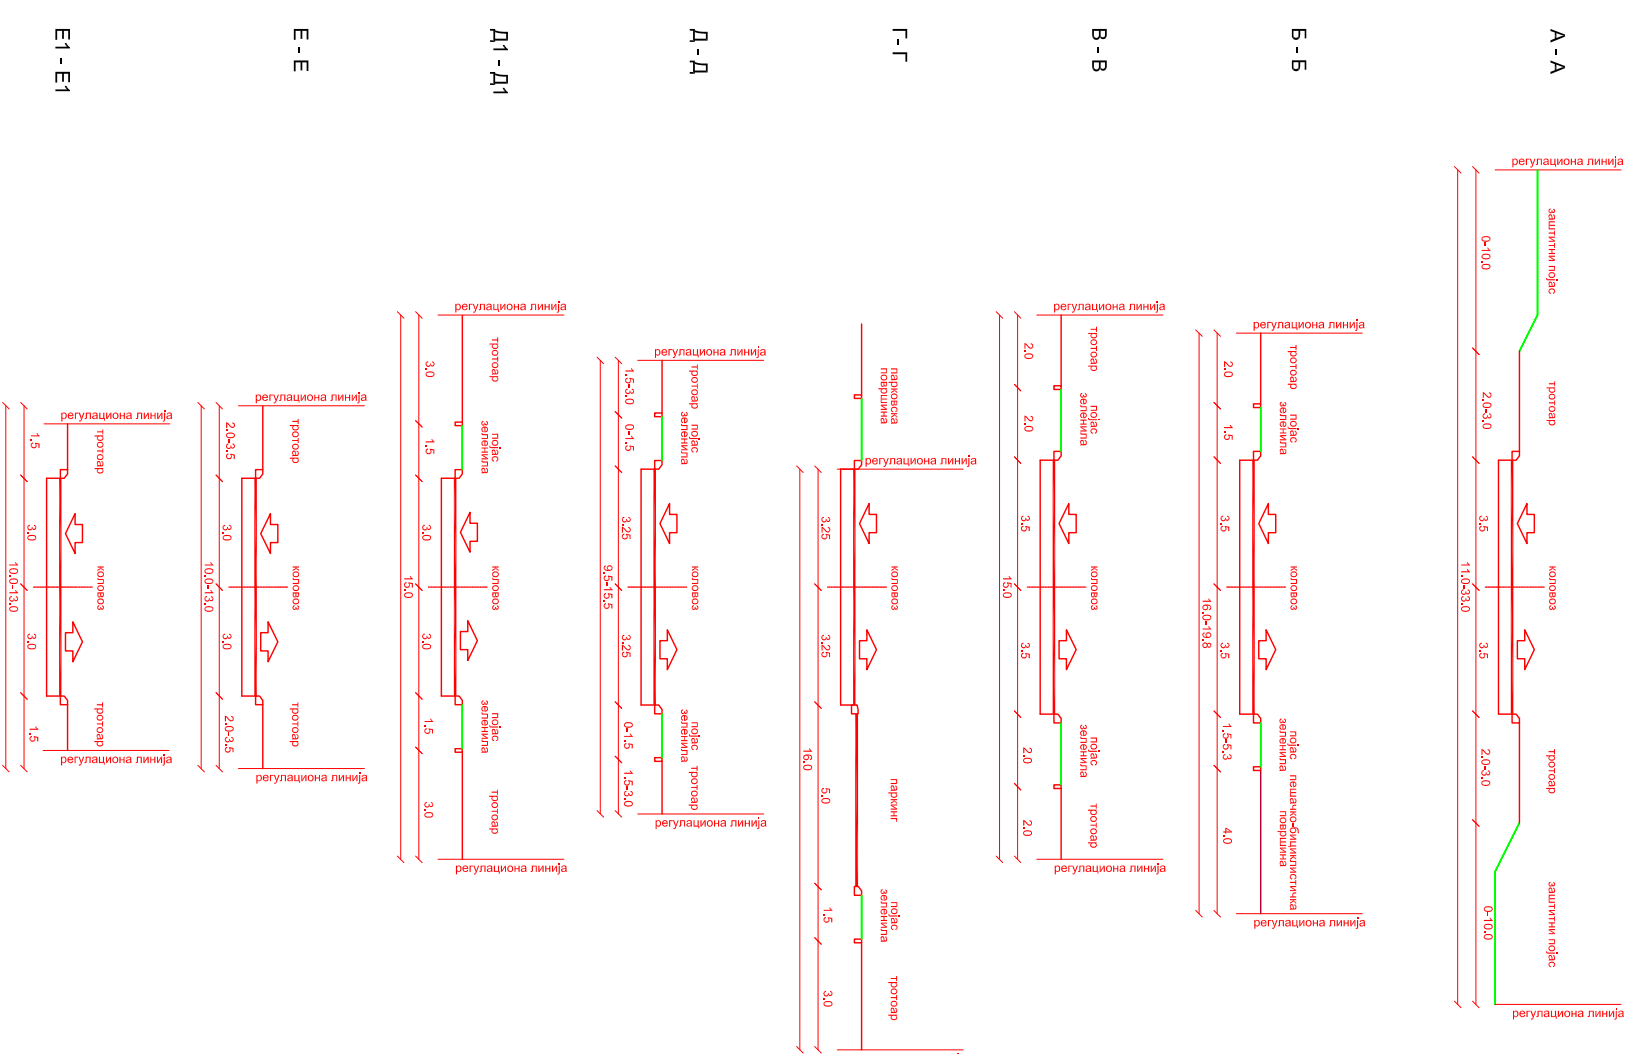


ЛЕГЕНДА

ГРАНИЦА ПЛАНА

ПОВРШИНЕ ЈАВНЕ НАМЕНЕ

- ЈАВНА САОБРАЋАНИЦА
- ЈАВНЕ УСЛУГЕ
- КОМУНАЛНЕ ПОВРШИНЕ
- УРЕЂЕНЕ ЗЕЛЕНЕ ПОВРШИНЕ
- ПЕШАЧКА ЗОНА
- БИЦИКЛИСТИЧКО-РЕКРЕАТИВНА СТАЗА
- ВОДОТОКОВИ
- ПОВРШИНА У ФУНКЦИЈИ АУТОПУТА Е-763

ИЗМЕНЕ И ДОПУНЕ ПЛАНА
ГЕНЕРАЛНЕ РЕГУЛАЦИЈЕ
НАСЕЉА ЉИГ У ДЕЛУ ИЗМЕЂУ УЛИЦЕ
КАРАЋОРЂЕВЕ, ПОТОКА ГОДЕВАЦ,
ПЛАНИРАНЕ УЛИЦЕ НОВА 1 И РЕКЕ ЉИГ
РАНИ ЈАВНИ УВИД

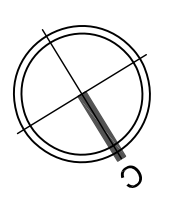

—●—●—●—●—●— граница Измена и допуна ППР-а

Извод из Плана генералне регулације насеља Љиг
ПЛАН САОБРАЋАЈА, НИВЕЛАЦИЈЕ,
РЕГУЛАЦИЈЕ И ПОВРШИНА ЈАВНЕ НАМЕНЕ
P = 1:2500
лист бр. 2.22

УРБАНПРОЈЕКТ - ПРЕДУЗЕЋЕ ЗА КОНСАЛТИНГ,
УРБАНИЗАМ, ПРОЈЕКТОВАЊЕ И ИНЖЕЊЕРИНГ

Одговорни урбаниста
Зорица Сретеновић, дипл. инж. арх.

Директор
Андреја Андрић, дипл. инж. грађ.

ноембар, 2018. г.