



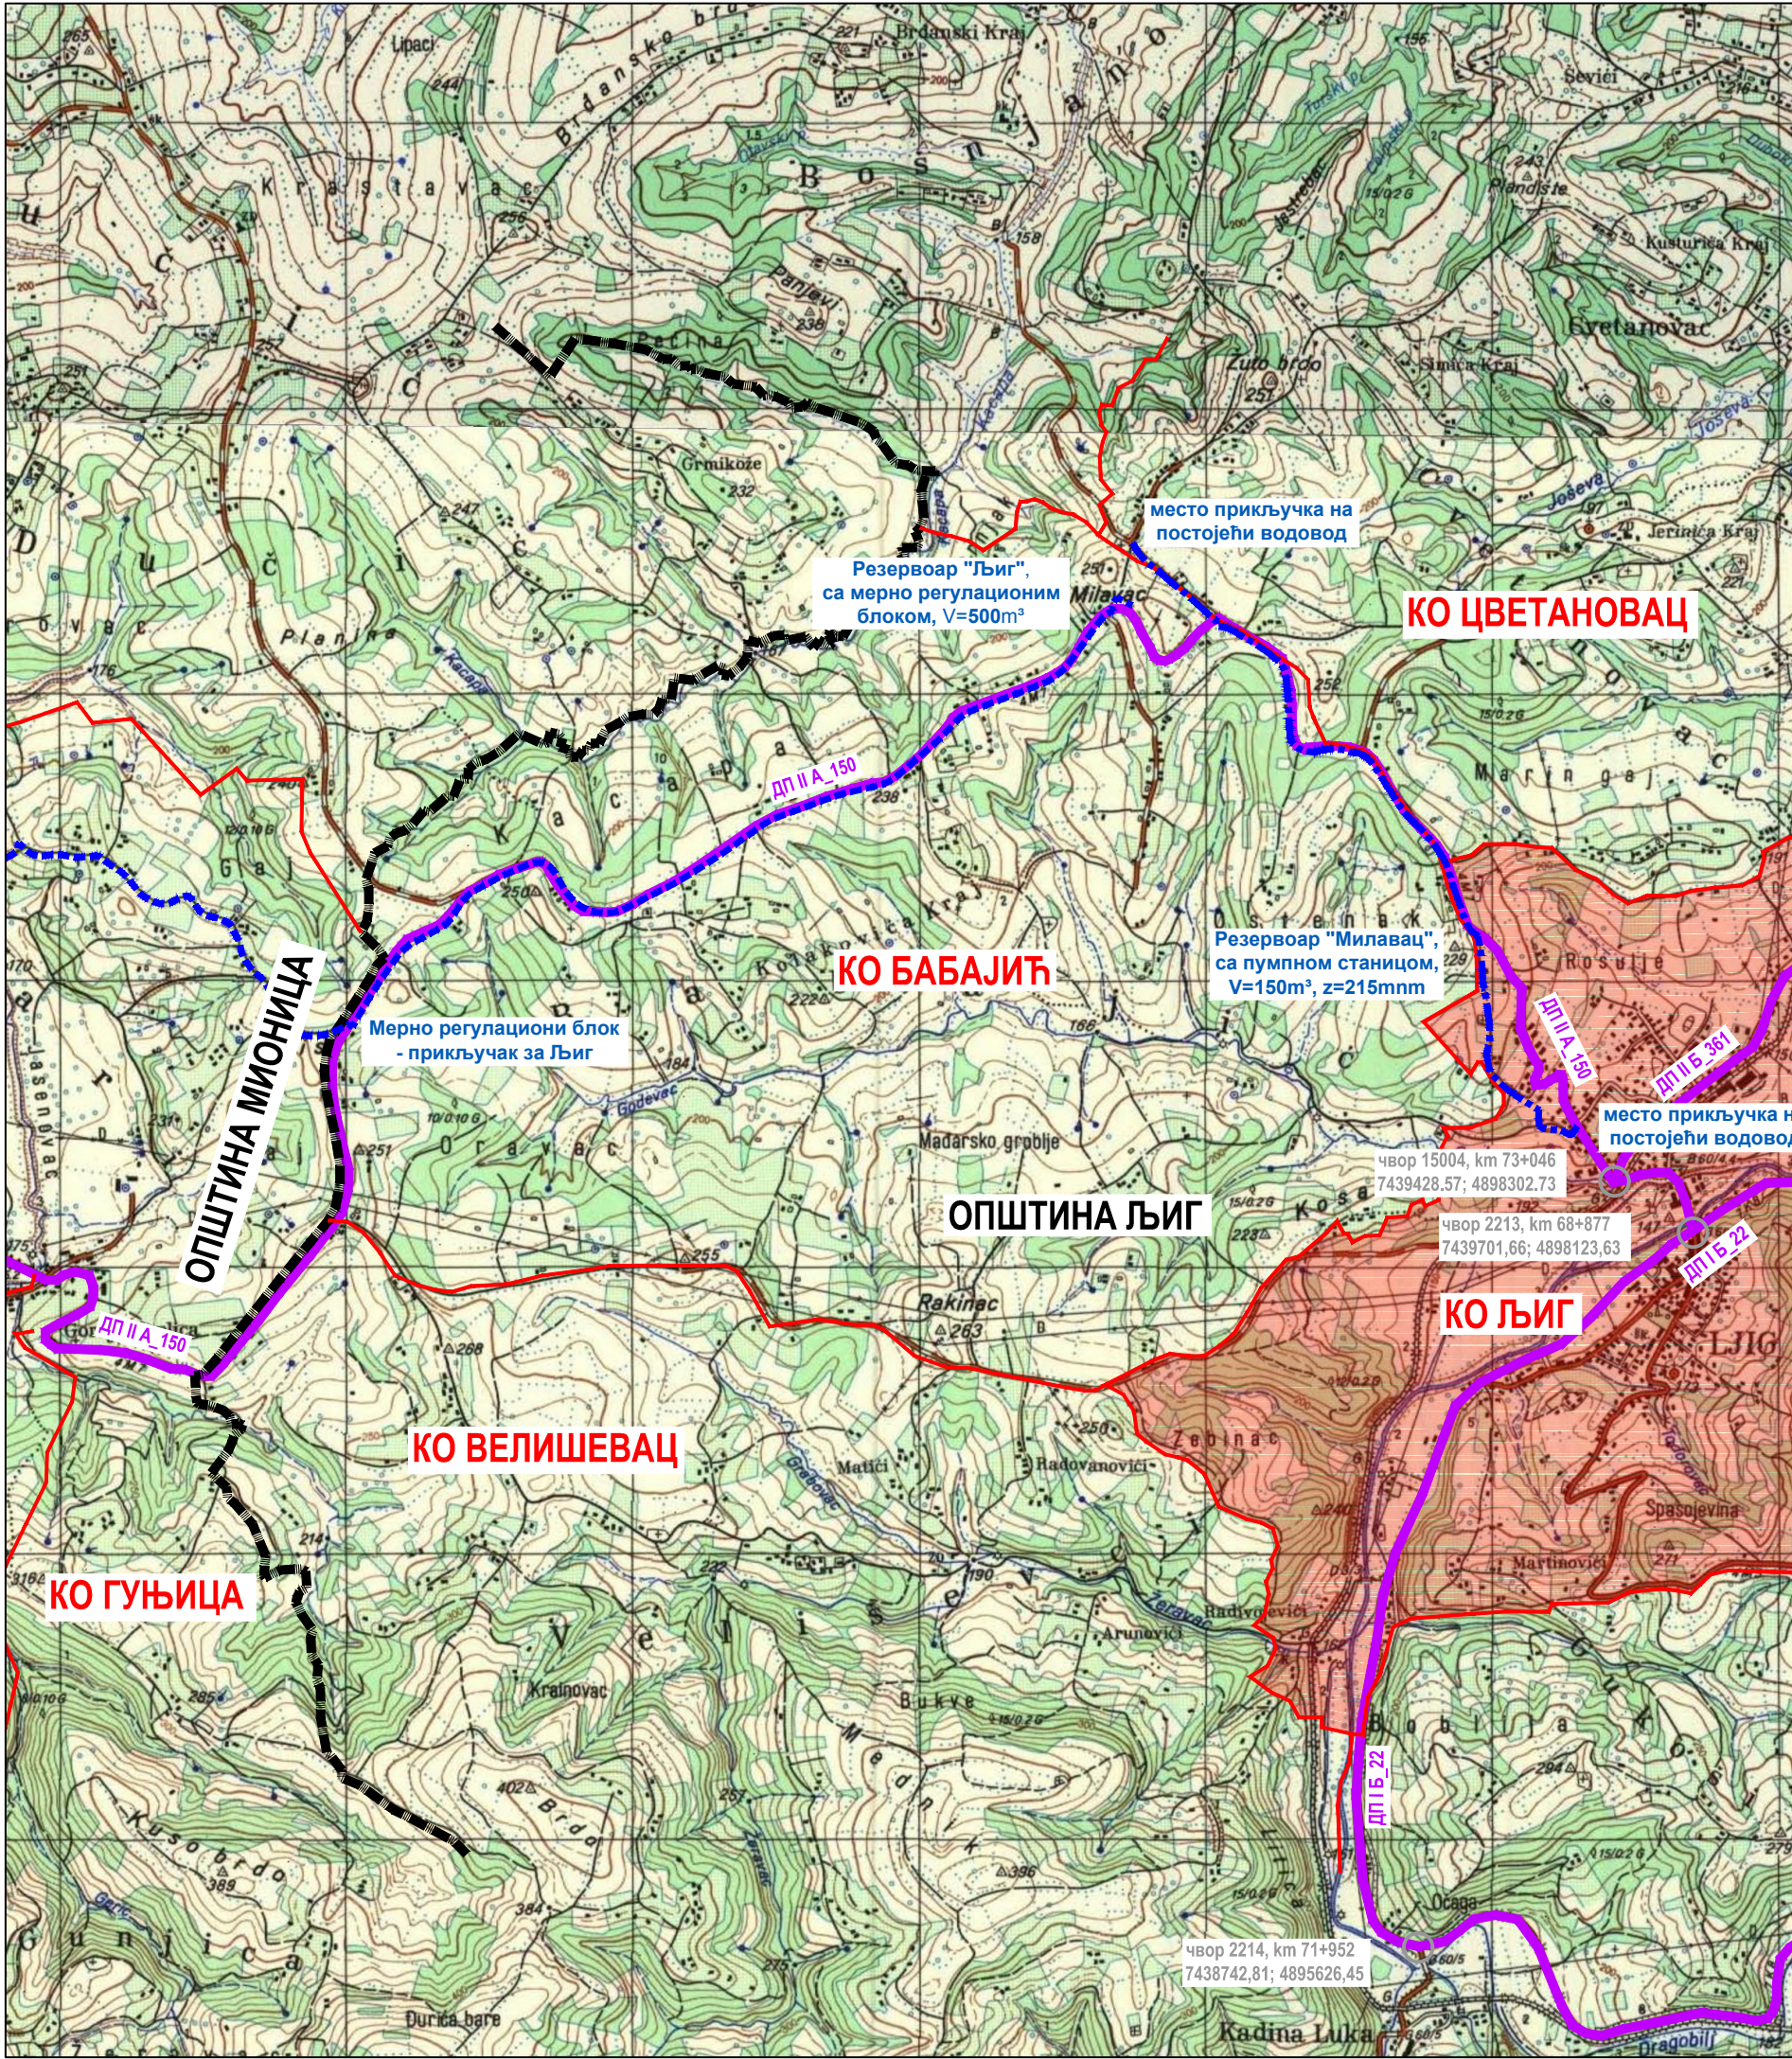

ЛЕГЕНДА

- Граница општина
- Граница катастарских општина
- Подручје Плана генералне регулације насеља Љиг
- Тресе државних путева
- Траса магистралног цевовода која је предмет разраде плана детаљне регулације
- Траса секундарног цевовода која је предмет разраде плана детаљне регулације

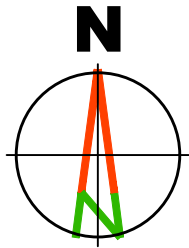

Наручила и носилац израде плана:

ОПШТИНА ЉИГ
ул. Карађорђева бр. 7
14 240 Љиг

Обрађивач плана:

"АРХИПЛАН" Д.О.О.
ул. Кнеза Михаила бр. 66
АРАНЂЕЛОВАЦ



ISO 9001
ISO 14001

BUREAU VERITAS
Certification



Small & Medium Enterprises
Privredna Komora Srbije
Chamber of Commerce and Industry of Serbia



Назив плана:

ПЛАН ДЕТАЉНЕ РЕГУЛАЦИЈЕ за инфраструктурни коридор - магистрални цевовод
за потребе снабдевања општине Љиг из Колубарског регионалног система за
водоснабдевање "Стубо-Ровни" - деоница на територији општине Љиг

Назив листа:

Размера: 1:25000

Лист број: 1.

Диспозиција предметног подручја у односу на непосредно окружење

Датум:
април, 2019.год.

Руководилац израде:

одговорни урбаниста: дипл.инж.арх. Драгана Бига (ИКС 200 0015 03)