




KARAKTERISTIČNI POPREČNI PROFILI R 1:100

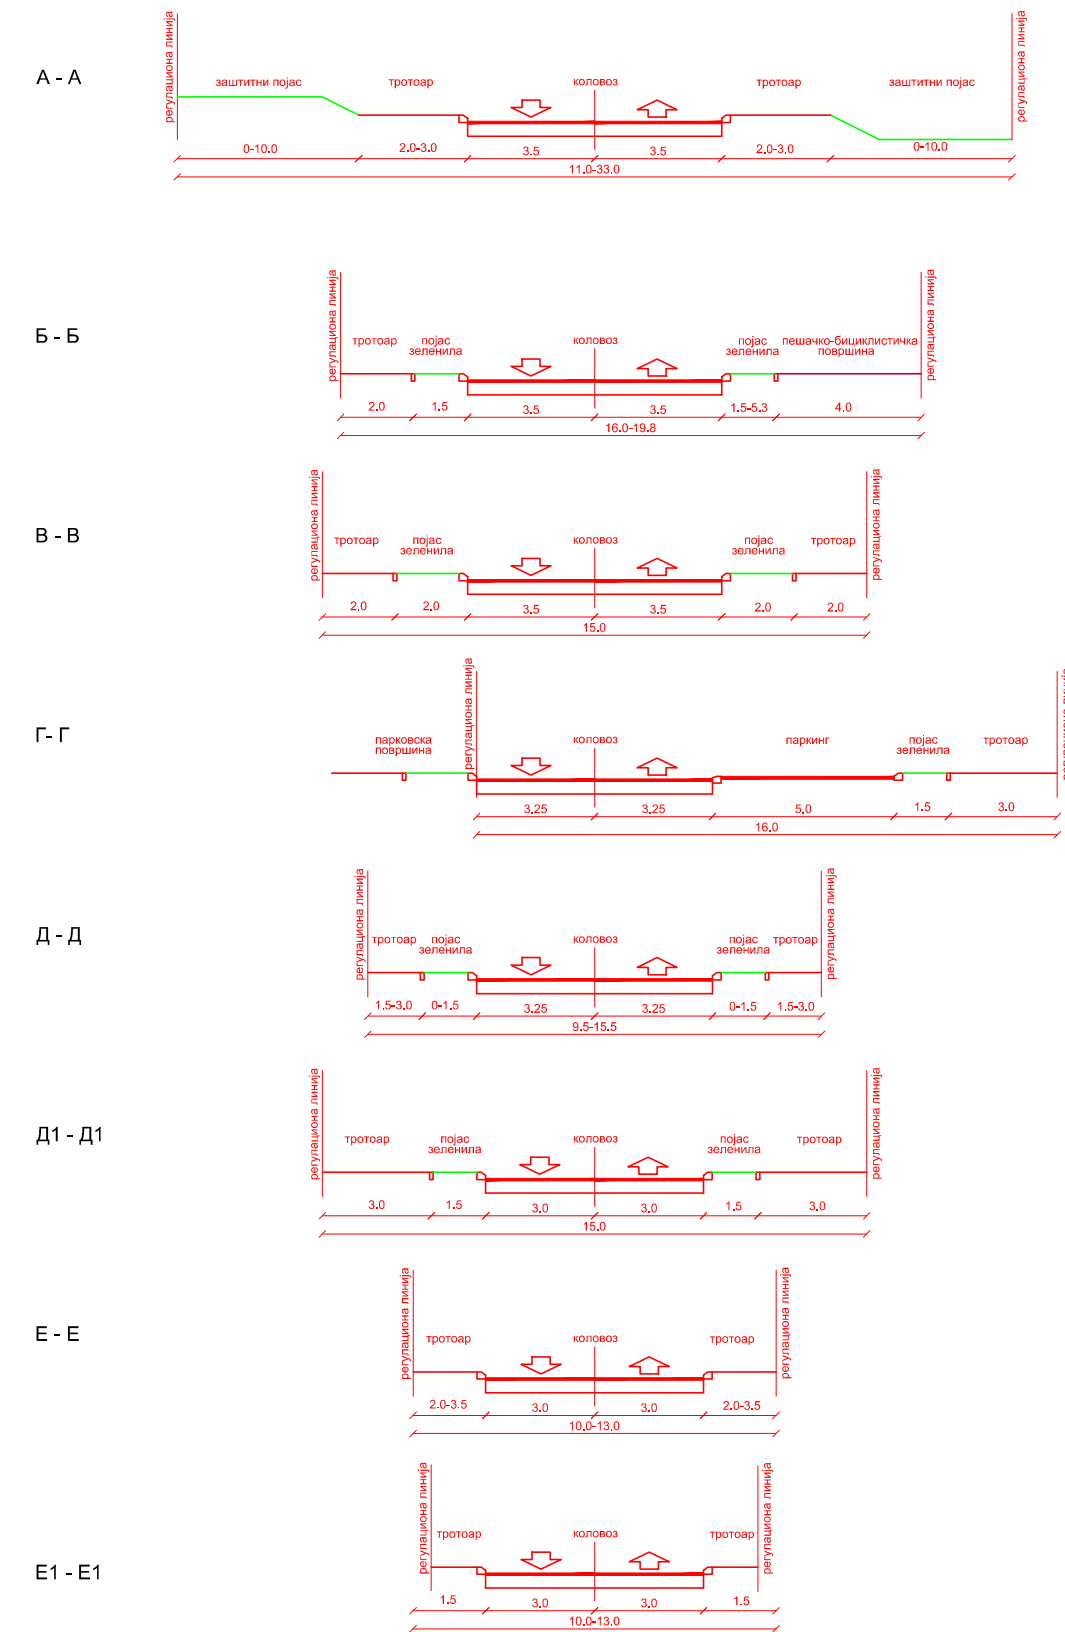


Ж-Ж

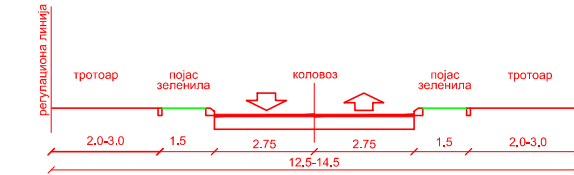

З-З

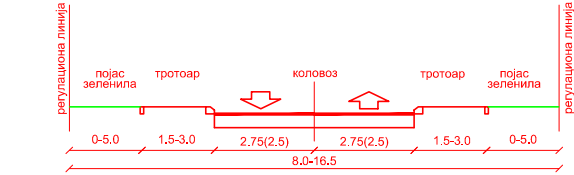


И-И

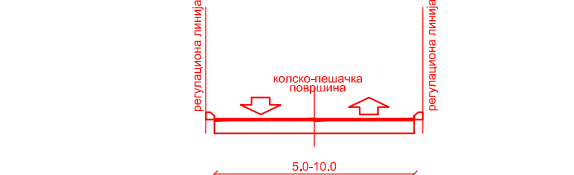

ЛЕГЕНДА

- ГРАНИЦА ПЛАНА
- ЈАВНА САОБРАЋАЈНИЦА
- ЈАВНЕ УСЛУГЕ
- КОМУНАЛНЕ ПОВРШИНЕ
- УРЕЂЕНЕ ЗЕЛЕНЕ ПОВРШИНЕ
- ПЕШАЧКА ЗОНА
- БИЦИКЛИСТИЧКО-РЕКРЕАТИВНА СТАЗА
- ВОДОТОКОВИ
- ПОВРШИНА У ФУНКЦИЈИ АУТОПУТА Е-763

ИЗМЕНЕ И ДОПУНЕ ПЛАНА
ГЕНЕРАЛНЕ РЕГУЛАЦИЈЕ
НАСЕЉА ЉИГ у делу између Улице
Карађорђеве, потока Годавац,
планиране Улице Нова 1 и реке Љиг

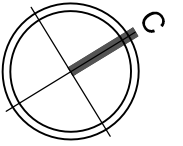

граница Измена и допуна ПГР-а

Извод из Плана генералне регулације насеља Љиг
ПЛАН САОБРАЋАЈА, НИВЕЛАЦИЈЕ,
РЕГУЛАЦИЈЕ И ПОВРШИНА ЈАВНЕ НАМЕНЕ

P = 1:2500

лист бр. 2.2

УРБАНПРОЈЕКТ - ПРЕДУЗЕЋЕ ЗА КОНСАЛТИНГ,
УРБАНИЗАМ, ПРОЈЕКТОВАЊЕ И ИНЖЕЊЕРИНГ

Одговорни урбаниста
Зорица Сретеновић, дипл. инж. арх.

Директор
Андреја Андрић, дипл. инж. грађ.

октобар, 2019. г.