




KARAKTERISTIČNI POPREČNI PROFILI R 1:100

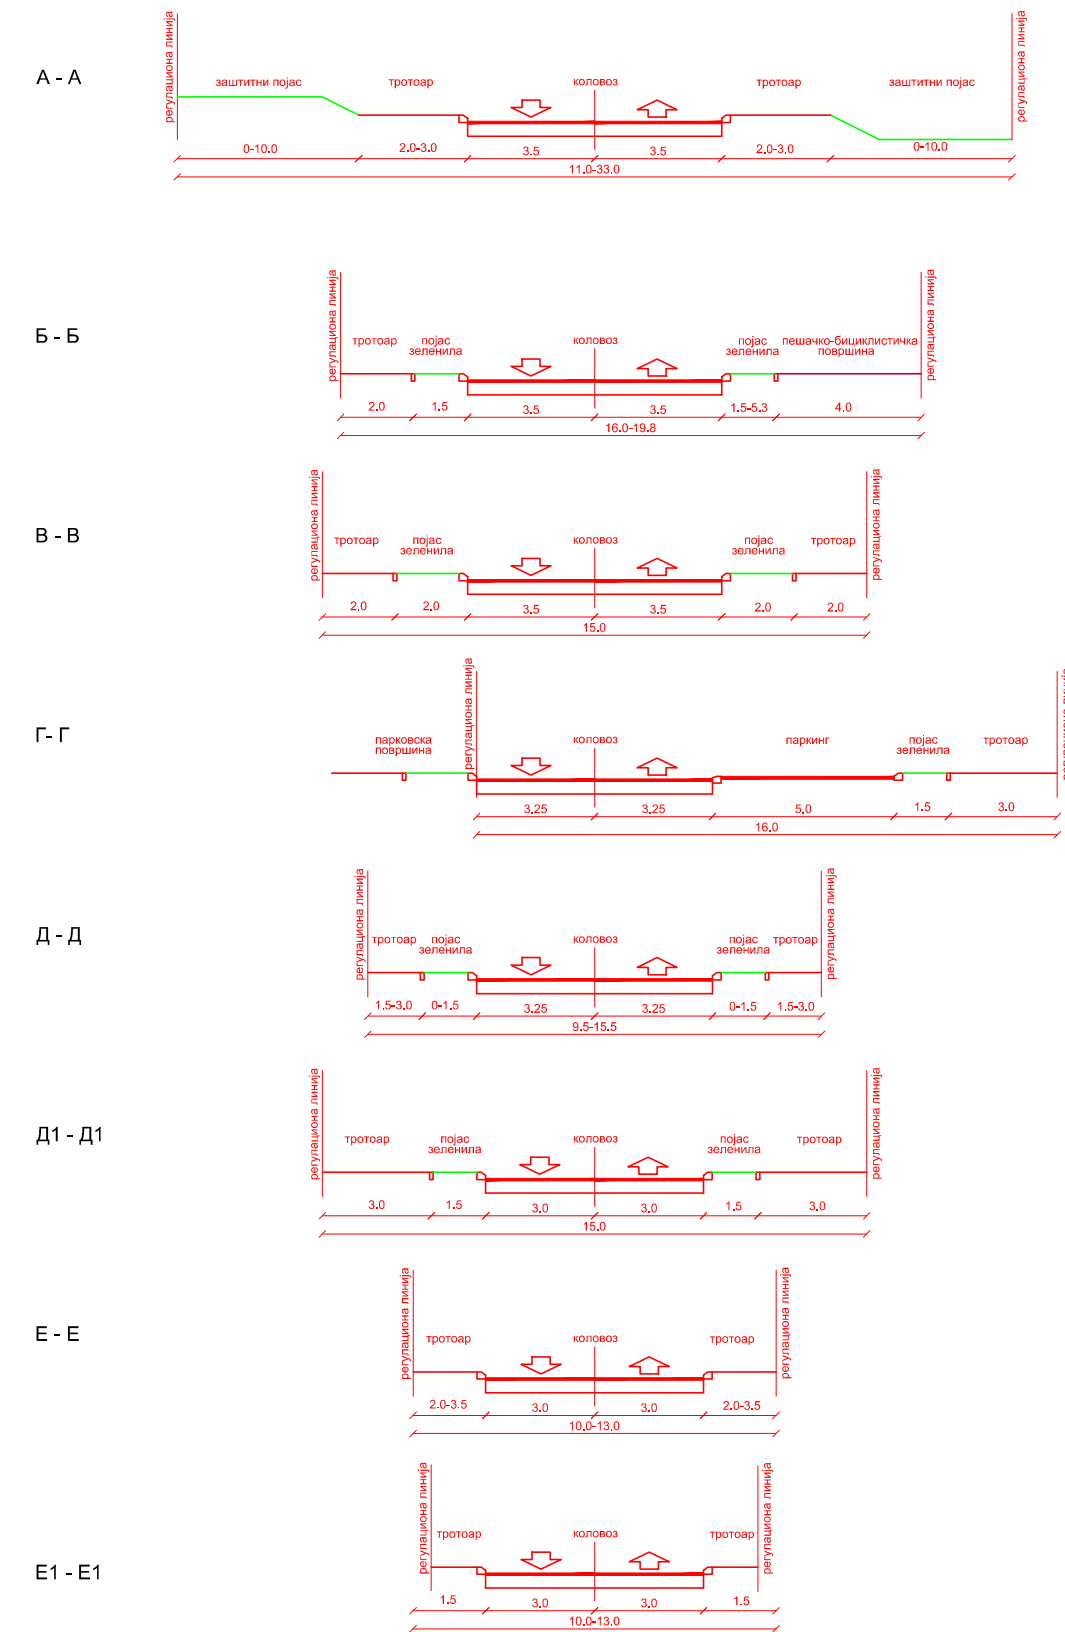


Ж - Ж

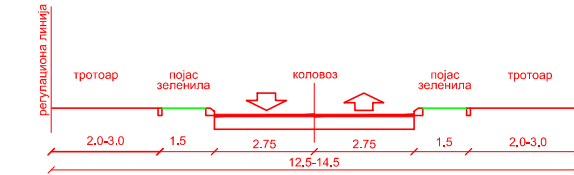

З - З

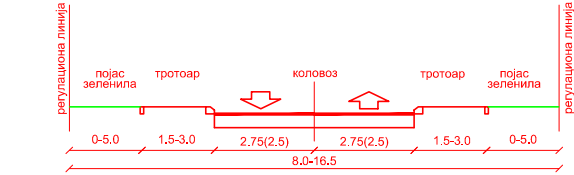


И - И

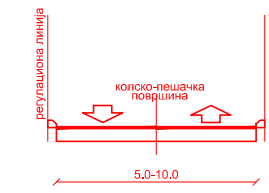

ЛЕГЕНДА

- ГРАНИЦА ПЛАНА
- ЈАВНА САОБРАЋАЈНИЦА
- ЈАВНЕ УСЛУГЕ
- КОМУНАЛНЕ ПОВРШИНЕ
- УРЕЂЕНЕ ЗЕЛЕНЕ ПОВРШИНЕ
- ПЕШАЧКА ЗОНА
- БИЦИКЛИСТИЧКО-РЕКРЕАТИВНА СТАЗА
- ВОДОТОКОВИ
- ПОВРШИНА У ФУНКЦИЈИ АУТОПУТА Е-763

ИЗМЕНЕ И ДОПУНЕ ПЛАНА
 ГЕНЕРАЛНЕ РЕГУЛАЦИЈЕ
 НАСЕЉА ЉИГ у делу између Улице
 Карађорђеве, потока Годавац,
 планиране Улице Нова 1 и реке Љиг

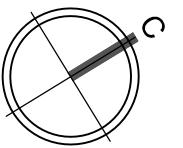

граница Измена и допуна ПГР-а

ПЛАН САОБРАЋАЈА, НИВЕЛАЦИЈЕ,
 РЕГУЛАЦИЈЕ И ПОВРШИНА ЈАВНЕ НАМЕНЕ
 Р = 1:2500 лист бр. 5.0

УРБАНПРОЈЕКТ - ПРЕДУЗЕЋЕ ЗА КОНСАЛТИНГ,
 УРБАНИЗАМ, ПРОЈЕКТОВАЊЕ И ИНЖЕЊЕРИНГ

Одговорни урбаниста
 Зорица Сретеновић, дипл. инж. арх.

Директор
 Андреја Андрић, дипл. инж. грађ.

октобар, 2019. г.