



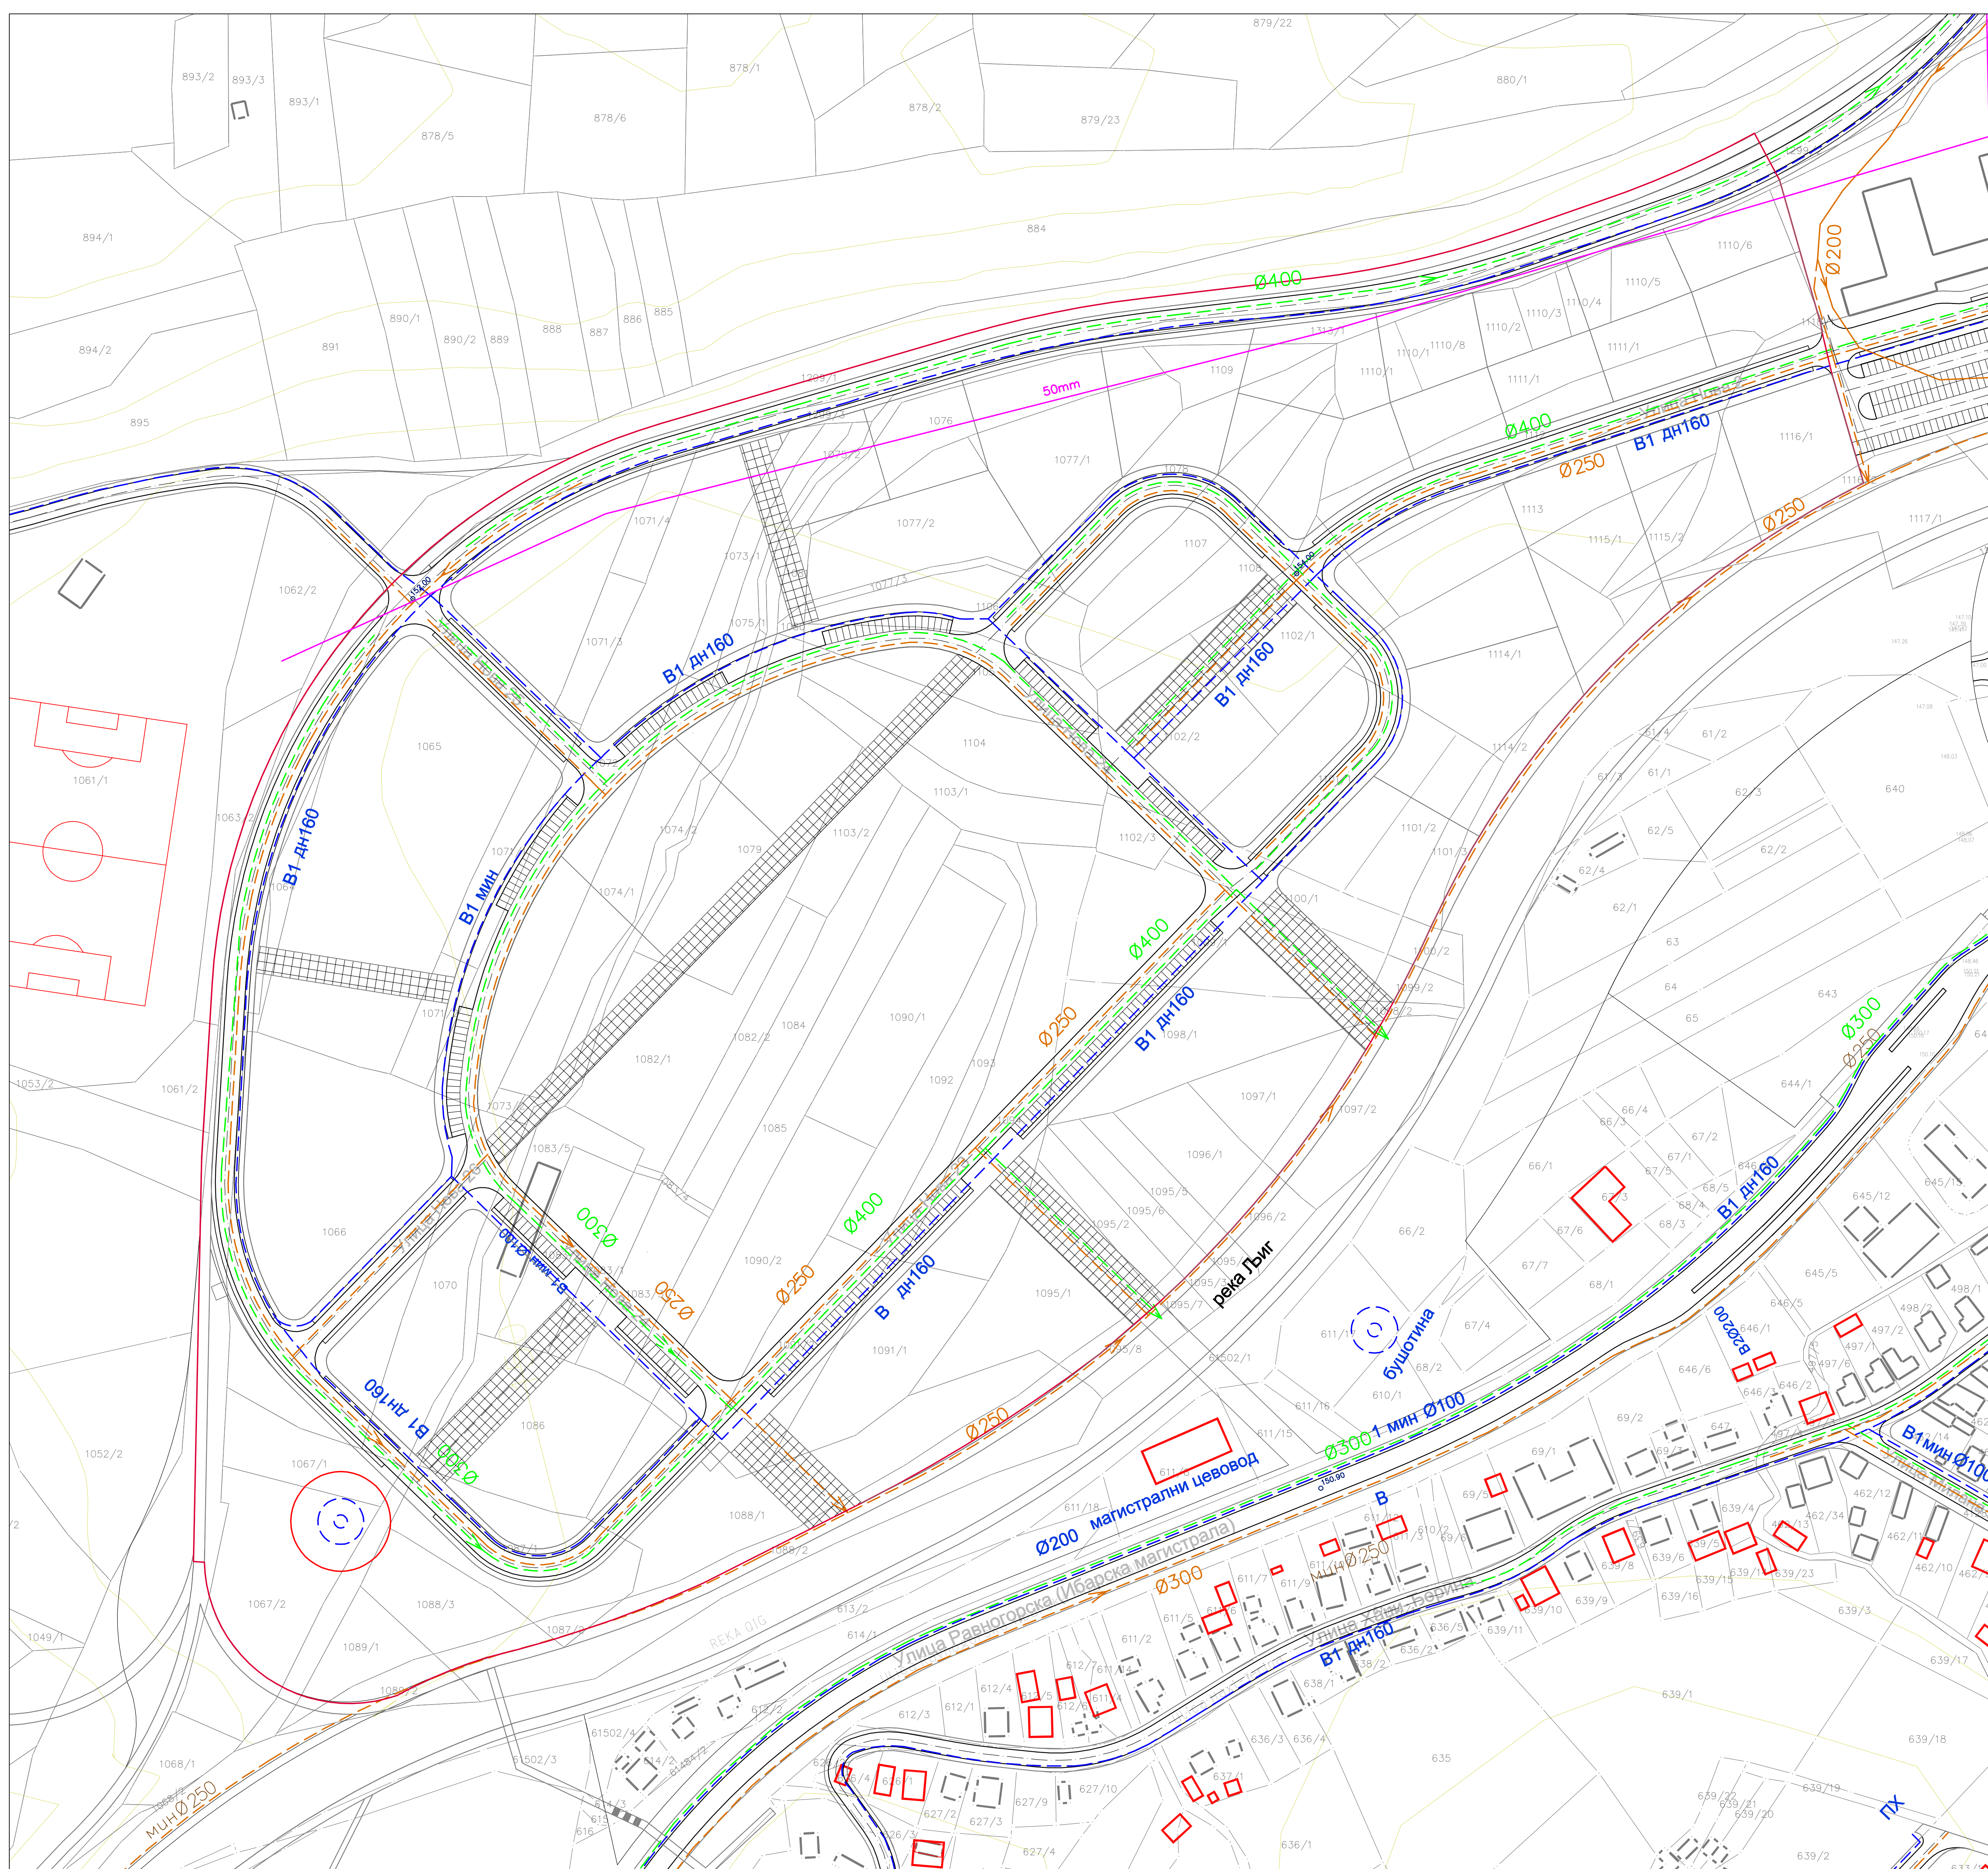



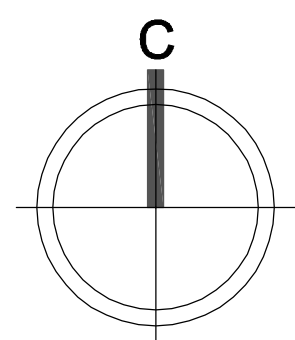

ПЛАН ДЕТАЉНЕ РЕГУЛАЦИЈЕ
"БАЊА ЉИГ - ПДР 2" У ЉИГУ



- ЛЕГЕНДА**
-  ПОСТОЈЕЋА ВОДОВОДНА МРЕЖА КОЈА СЕ УКИДА
 -  ПЛАНИРАНА ВОДОВОДНА МРЕЖА
 -  ПЛАНИРАНА ФЕКАЛНА КАНАЛИЗАЦИЈА
 -  ПЛАНИРАНА АТМОСФЕРСКА КАНАЛИЗАЦИЈА
 -  НОВА БУШОТИНА СА НЕПОСРЕДНОМ ЗОНОМ ЗАШТИТЕ
 -  граница ПДР

**ПЛАН ХИДРОТЕХНИЧКЕ
ИНФРАСТРУКТУРЕ**
P 1:1000 лист бр.10

**URBANPROJEKT – PREDUZECE ZA KONSALTING,
URBANIZAM, PROJEKTOVANJE I INZENJERING**

Одговорни урбаниста:
Зорица Сретеновић, дипл.инг.арх.

јул 2015.г.

Директор:
Андреја Андрић, дипл.инг.граф.