
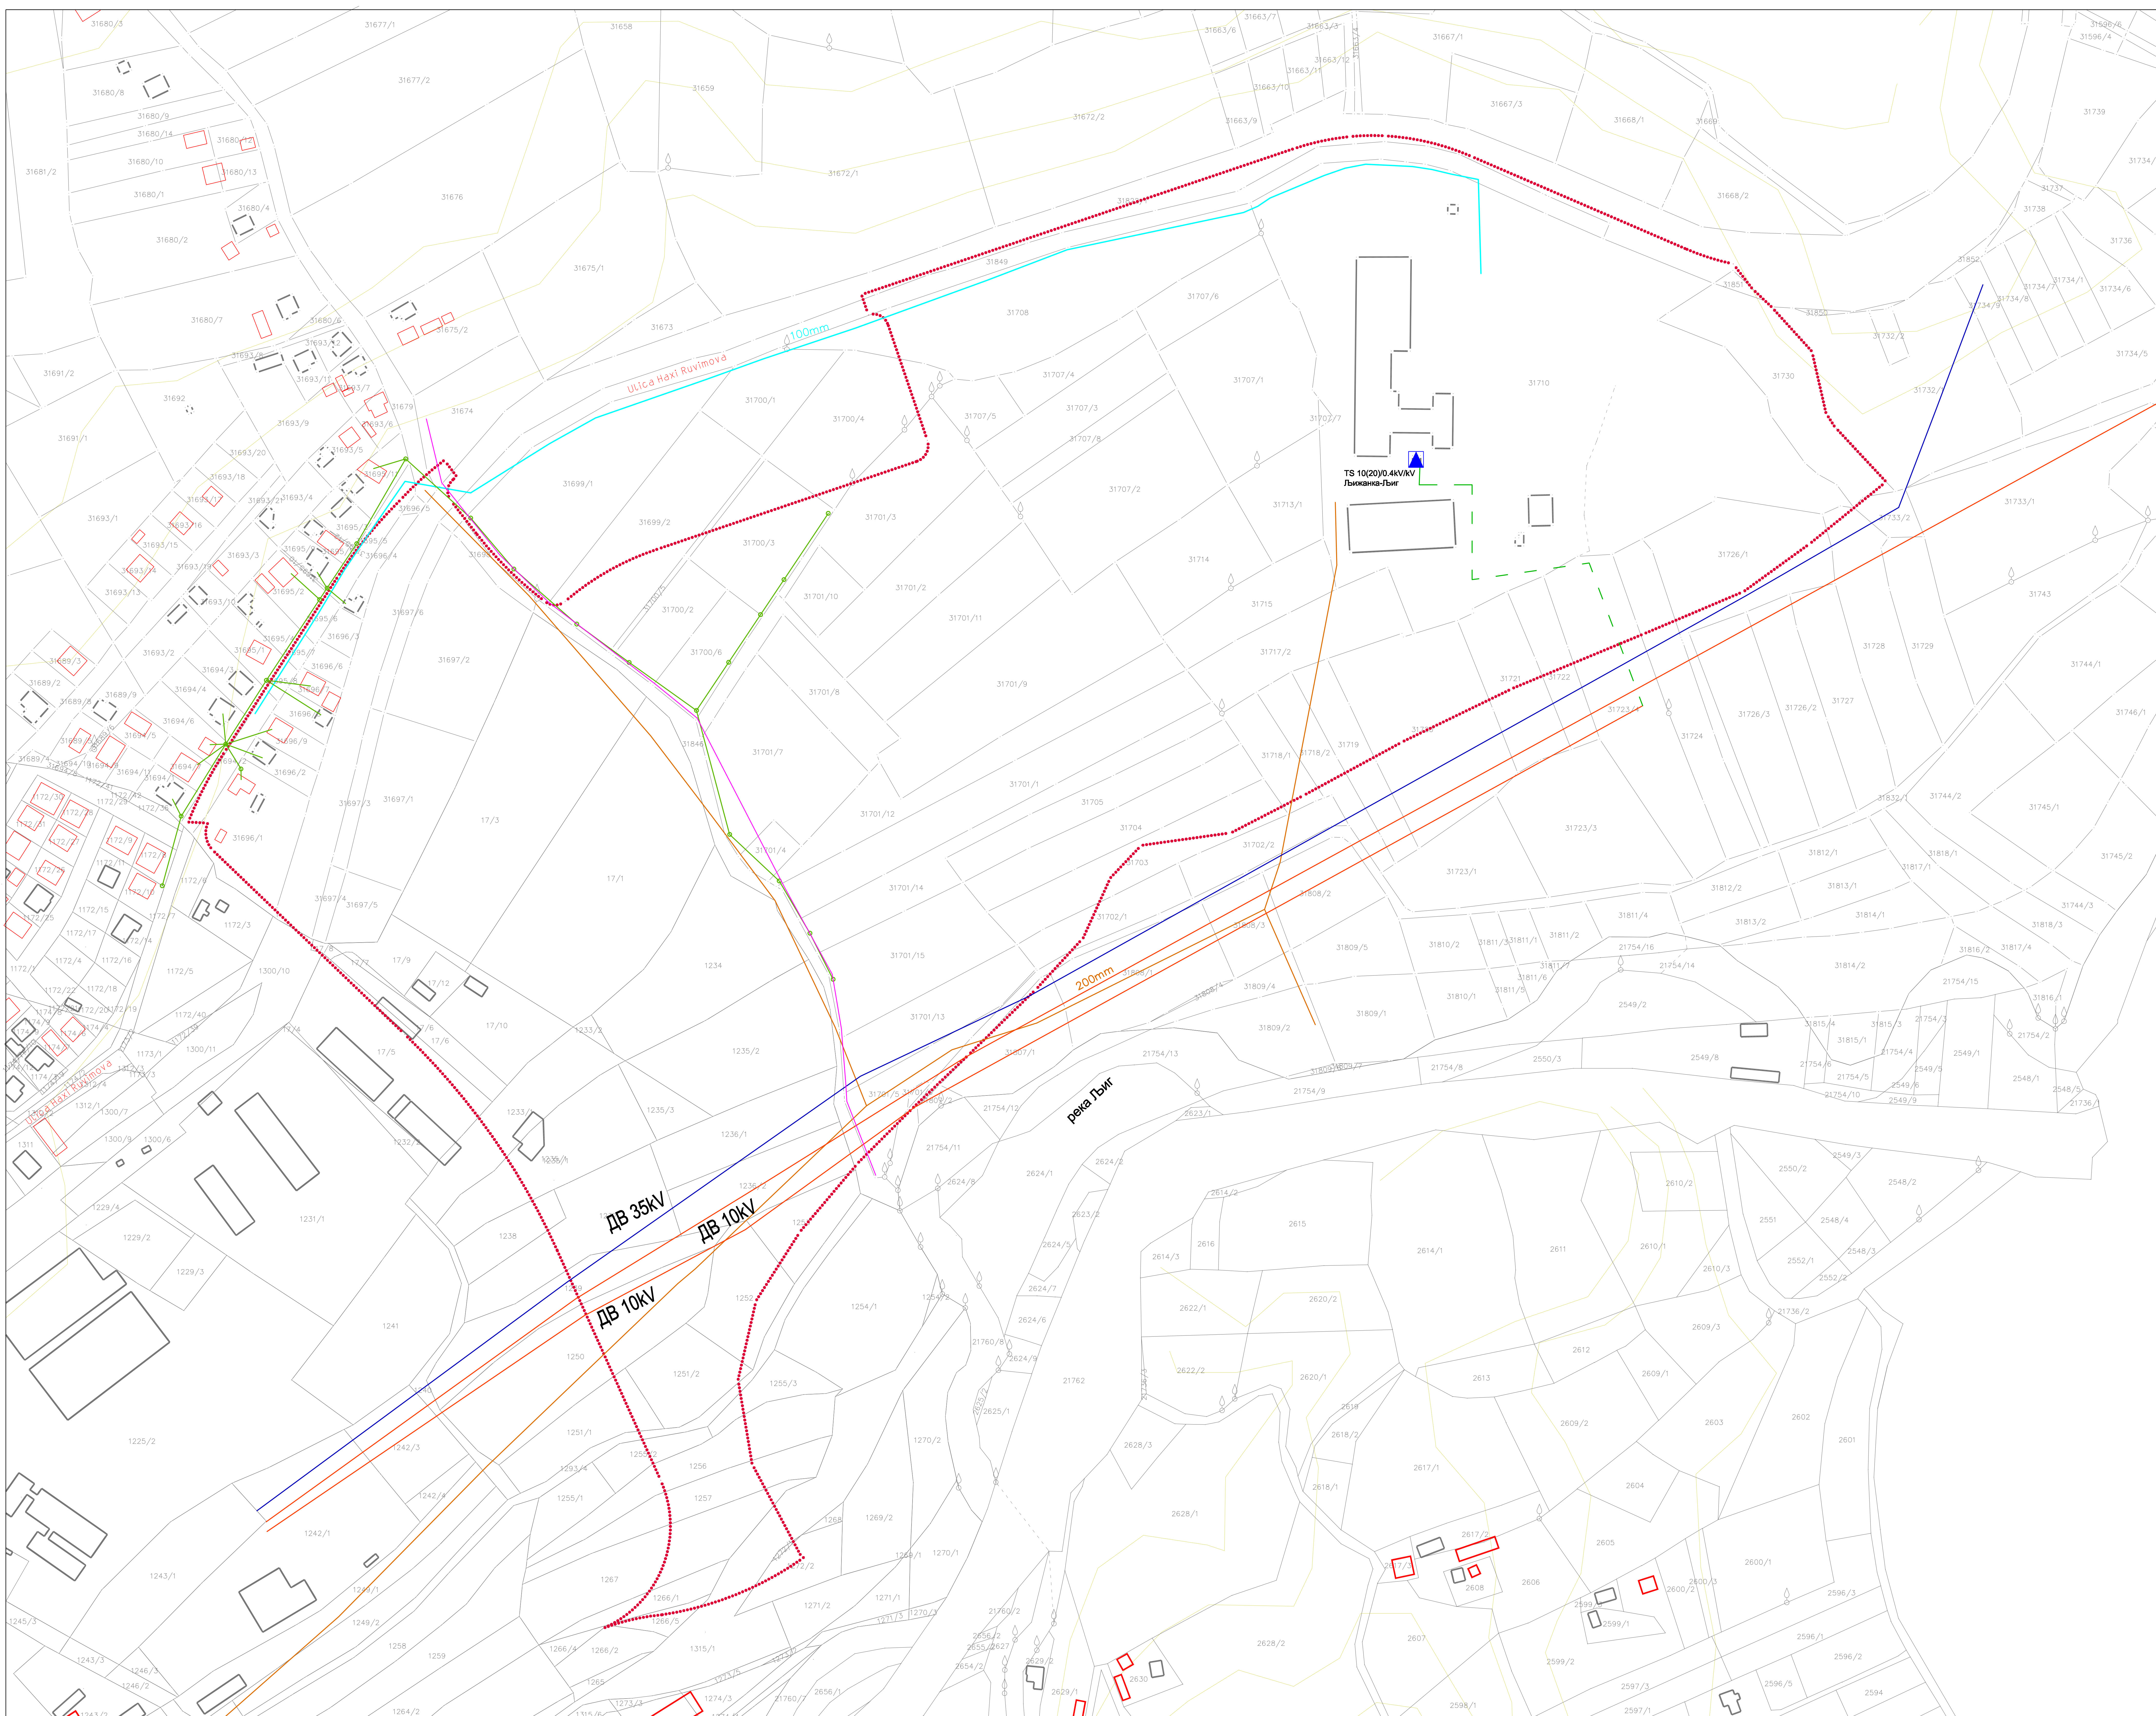


ПЛАН ДЕТАЉНЕ РЕГУЛАЦИЈЕ
"ИНДУСТРИЈСКА ЗОНА - ПДР 5"
У ЉИГУ

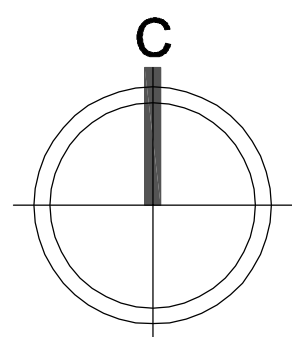

- ЛЕГЕНДА**
- постојећа водоводна мрежа
 - постојећа фекална канализација
 - 2х35kV постојећи далековод
 - далековод 10kV
 - постојећа НН мрежа
 - постојећа 10kV кабел
 - постојећа TS 20(10)0.4kV/kV
 - постојећа ТК инсталација

..... граница ПДР

АНАЛИЗА ПОСТОЈЕЋЕГ СТАЊА

/инфраструктура/

Р 1:1000

лист бр. 6



Одговорни урбаниста:
Зорица Сретенковић, дипл.инг.арх.

јул 2015.г.

Директор:
Андреја Андрић, дипл.инг.грађ.