



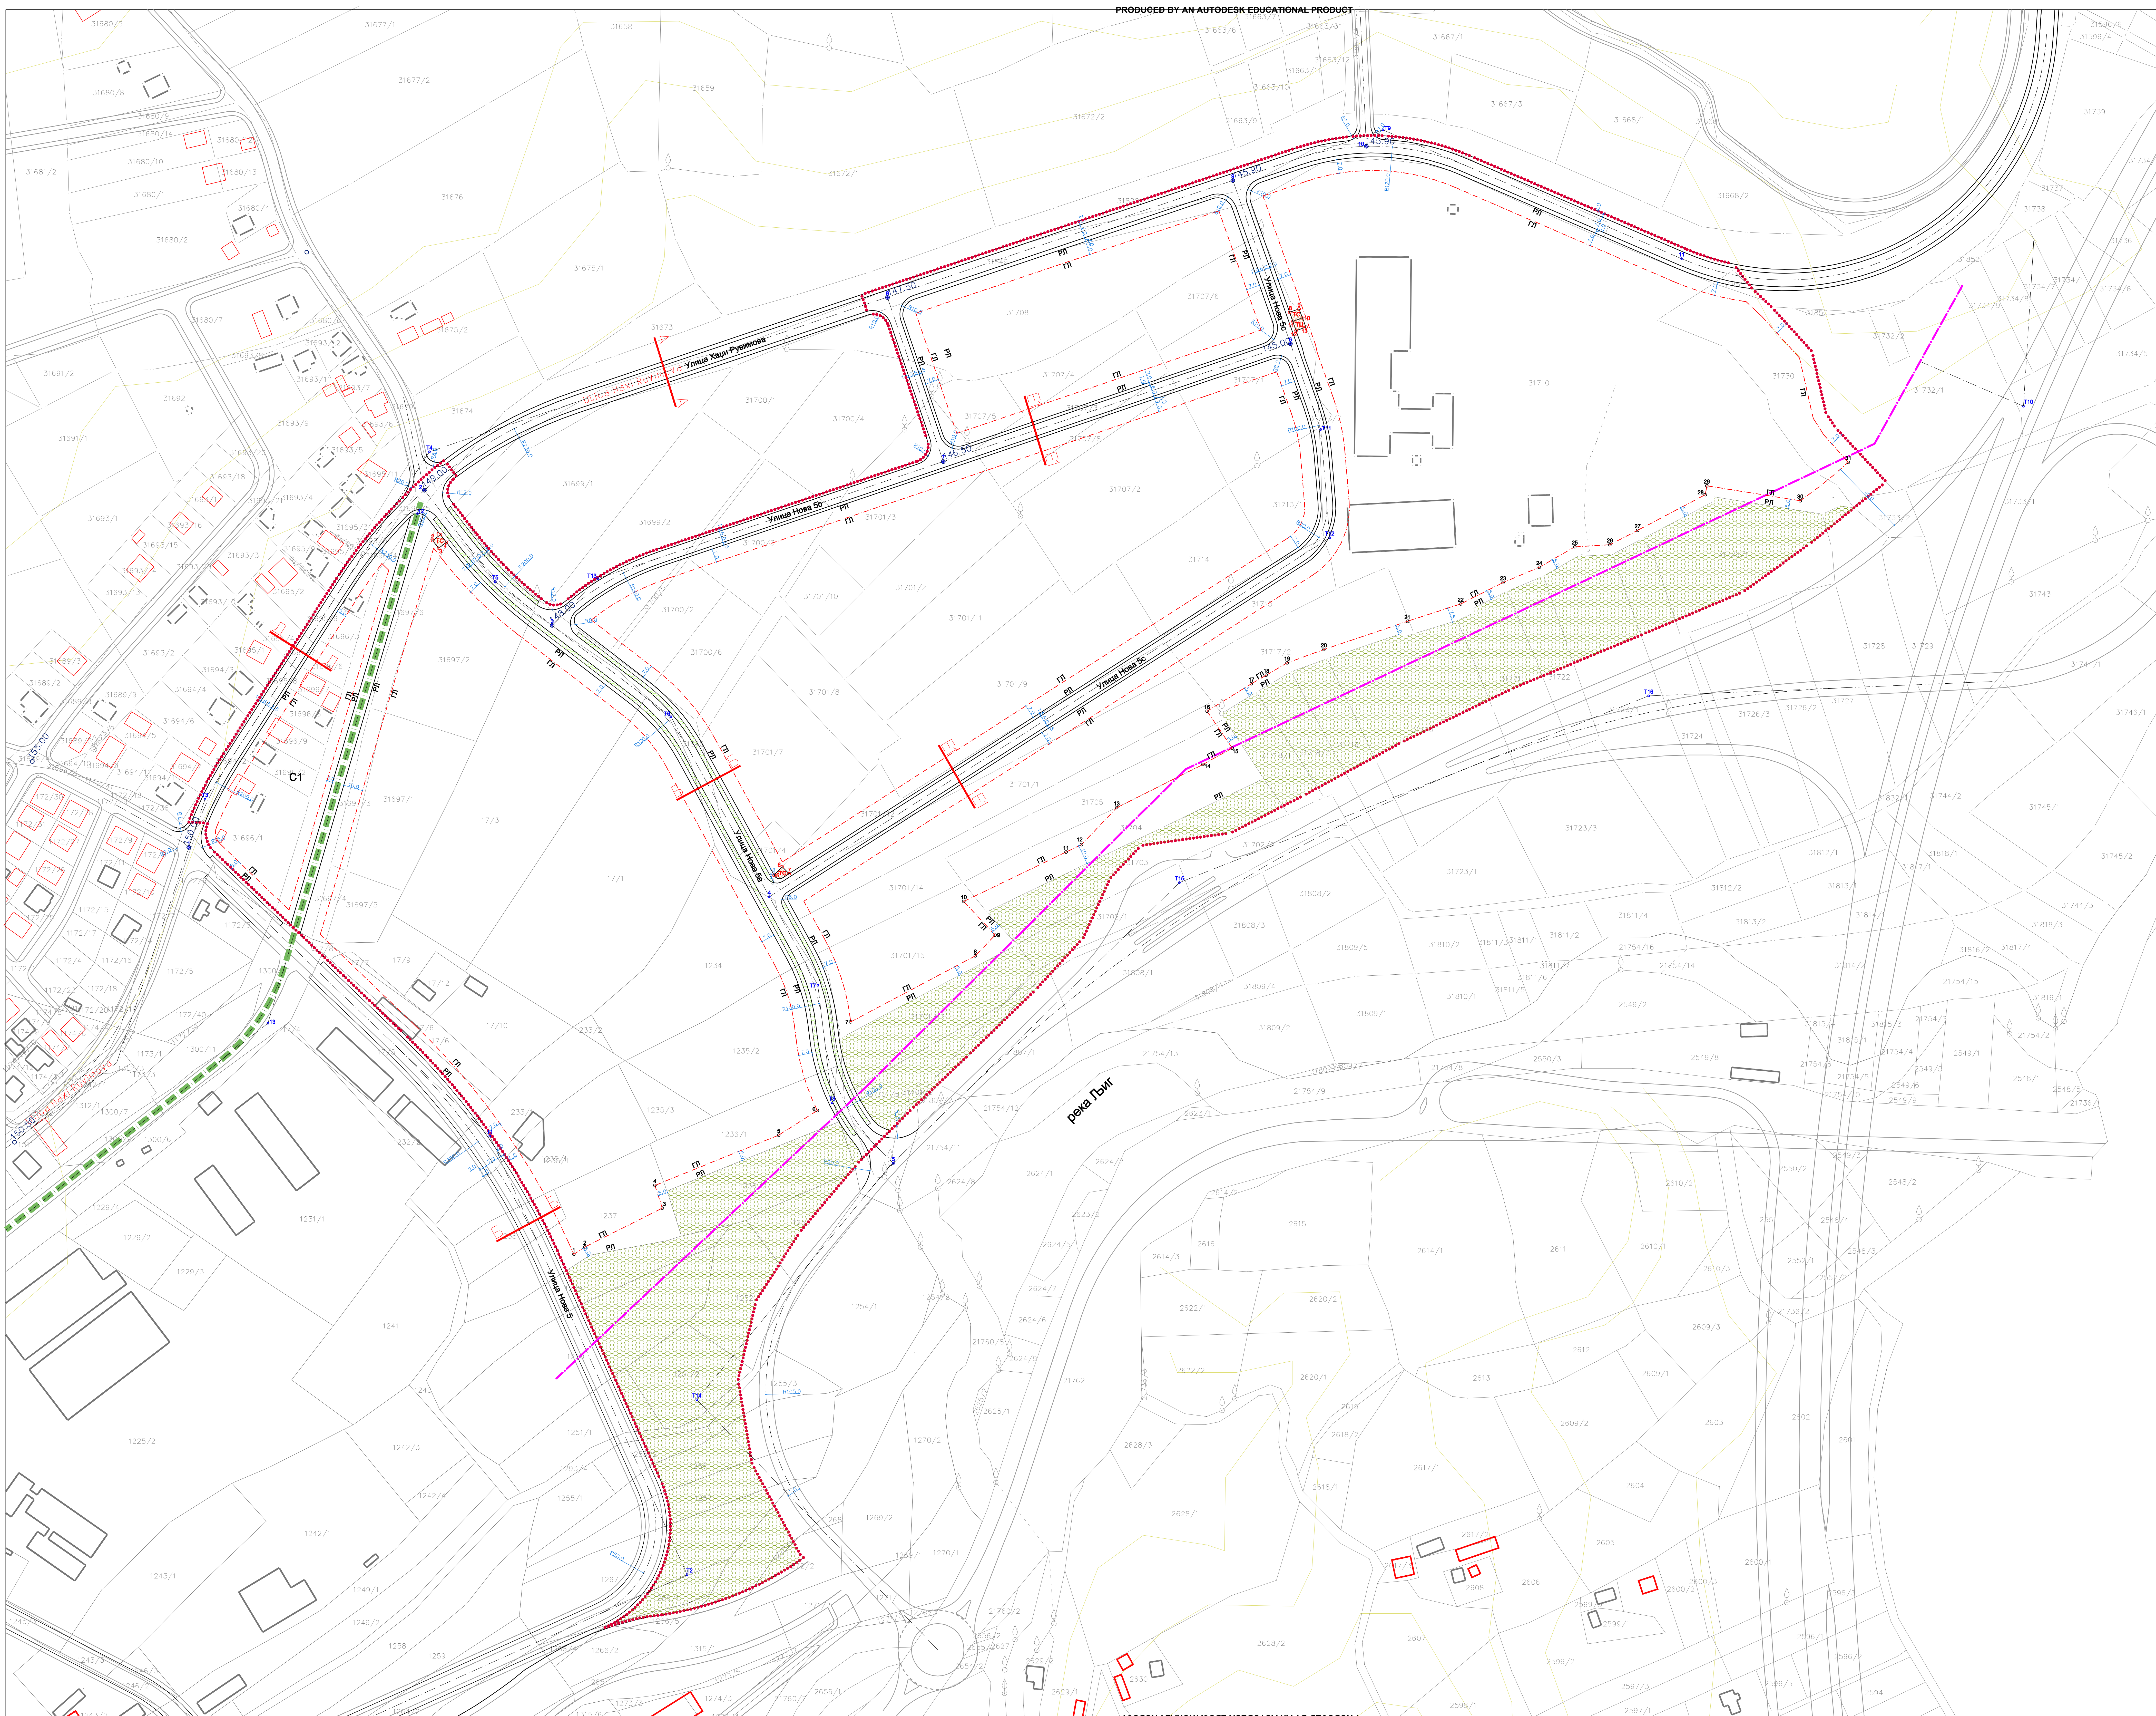


ПЛАН ДЕТАЛЈНЕ РЕГУЛАЦИЈЕ
"ИНДУСТРИЈСКА ЗОНА - ПДР 5"
У ЉИГУ

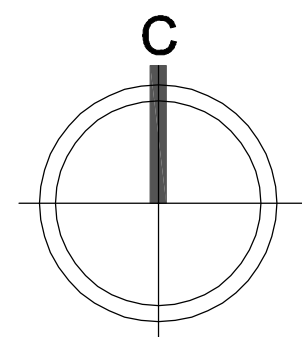

ЛЕГЕНДА
ПОВРШИНЕ ЈАВНЕ НАМЕНЕ

- ЗЕЛЕНИЛО
 - зона заштитног зеленила
 - зона уређеног зеленила
- САОБРАЋАЈНЕ ПОВРШИНЕ
 - коловози, тротоари, паркинзи
 - бицикlistичко - рекреативна стаза
- ЗОНА КОМУНАЛНИХ ФУНКЦИЈА
 - трафостанице
 - иустурени претплатнички степен

КАРАКТЕРИСТИЧНИ ПОПРЕЧНИ ПРОФИЛИ Р 1:150

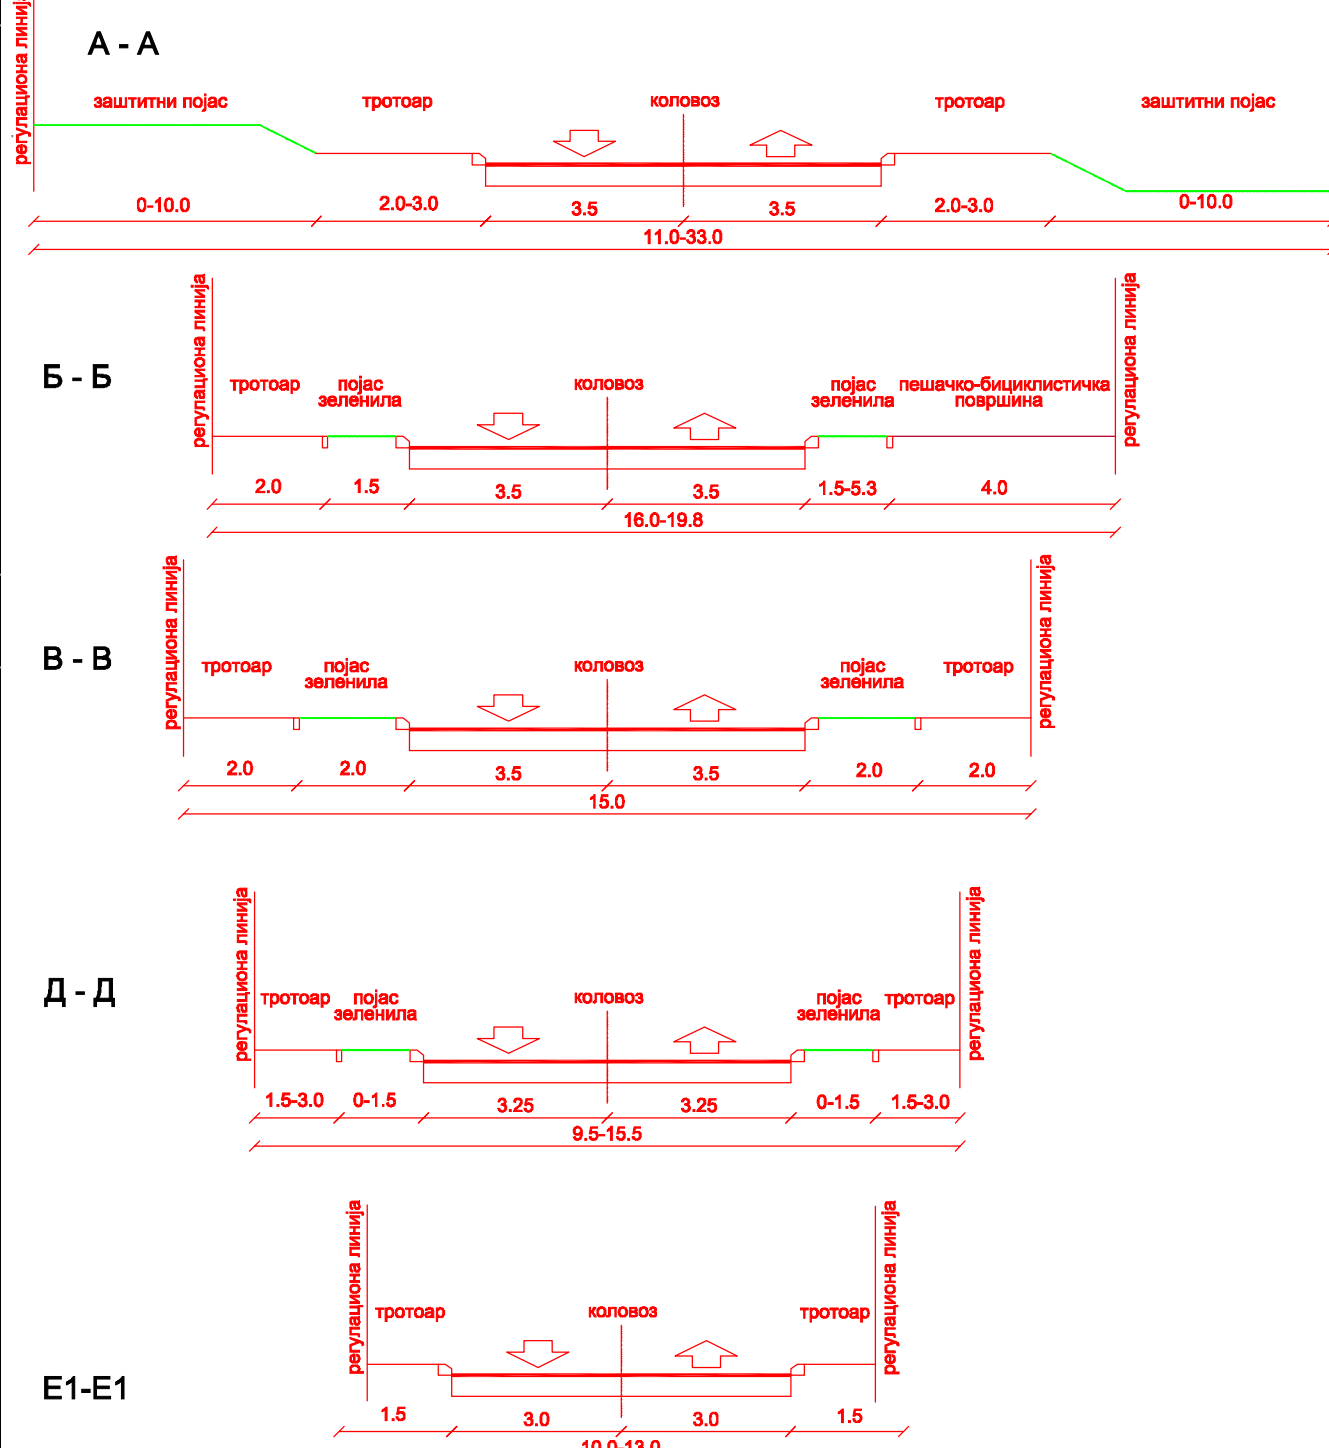

КООРДИНАТЕ ТЕМЕНА ЗА ОБЕЛЖАВАЊЕ ЕЛЕМЕНТА САОБРАЋАЈНИЦА	КООРДИНАТЕ ТАЧКА НА ОБЕЛЖАВАЊЕ ГРАЂЕВИНСКИХ ГРАНИЦА	
	Y	X
1	7439961.41	489887.56
2	7440062.67	489877.72
3	7440148.79	4899002.03
4	7440260.82	4898962.14
5	7440374.75	4898724.96
6	7440325.50	4898147.30
7	7440350.50	4899086.50
8	7440321.70	4898171.10
9	7440499.79	4899231.40
10	7440568.67	4899249.06
11	7440731.23	4898191.11
12	7440775.34	4898599.67
13	7440002.20	4898796.92

КООРДИНАТЕ ТЕМЕНА ЗА ОБЕЛЖАВАЊЕ ЕЛЕМЕНТА САОБРАЋАЈНИЦА	КООРДИНАТЕ ТАЧКА НА ОБЕЛЖАВАЊЕ ГРАЂЕВИНСКИХ ГРАНИЦА	
	Y	X
1	7440116.63	4898738.77
2	7440218.41	4898512.65
3	7439969.76	4898912.45
4	7440285.50	4898991.57
5	7440119.44	4899024.61
6	7440210.03	4898954.94
7	7440285.51	4898916.47
8	7440293.15	4898755.86
9	7440577.20	4899257.53
10	7440907.53	4899115.08
11	7440545.14	4899103.03
12	7440548.78	4899047.24
13	7440172.28	4899026.15
14	7440223.38	4899002.63
15	7440472.27	4898869.44
16	7440714.24	4898965.70

- планирани далековод 35KV
- ГЛ --- грађевинска линија
- РЛ регулациона линија
- граница ПДР

ПЛАН САОБРАЋАЈА, НИВЕЛАЦИЈЕ,
РЕГУЛАЦИЈЕ И ПОВРШИНА
ЈАВНЕ НАМЕНЕ

Р 1:1000

лист бр. 8



Одговорни урбаниста:
Зорца Сретеновић, дипл.инг.арх.

Директор:
Андреја Андрић, дипл.инг.граф.

јул 2015.г.