
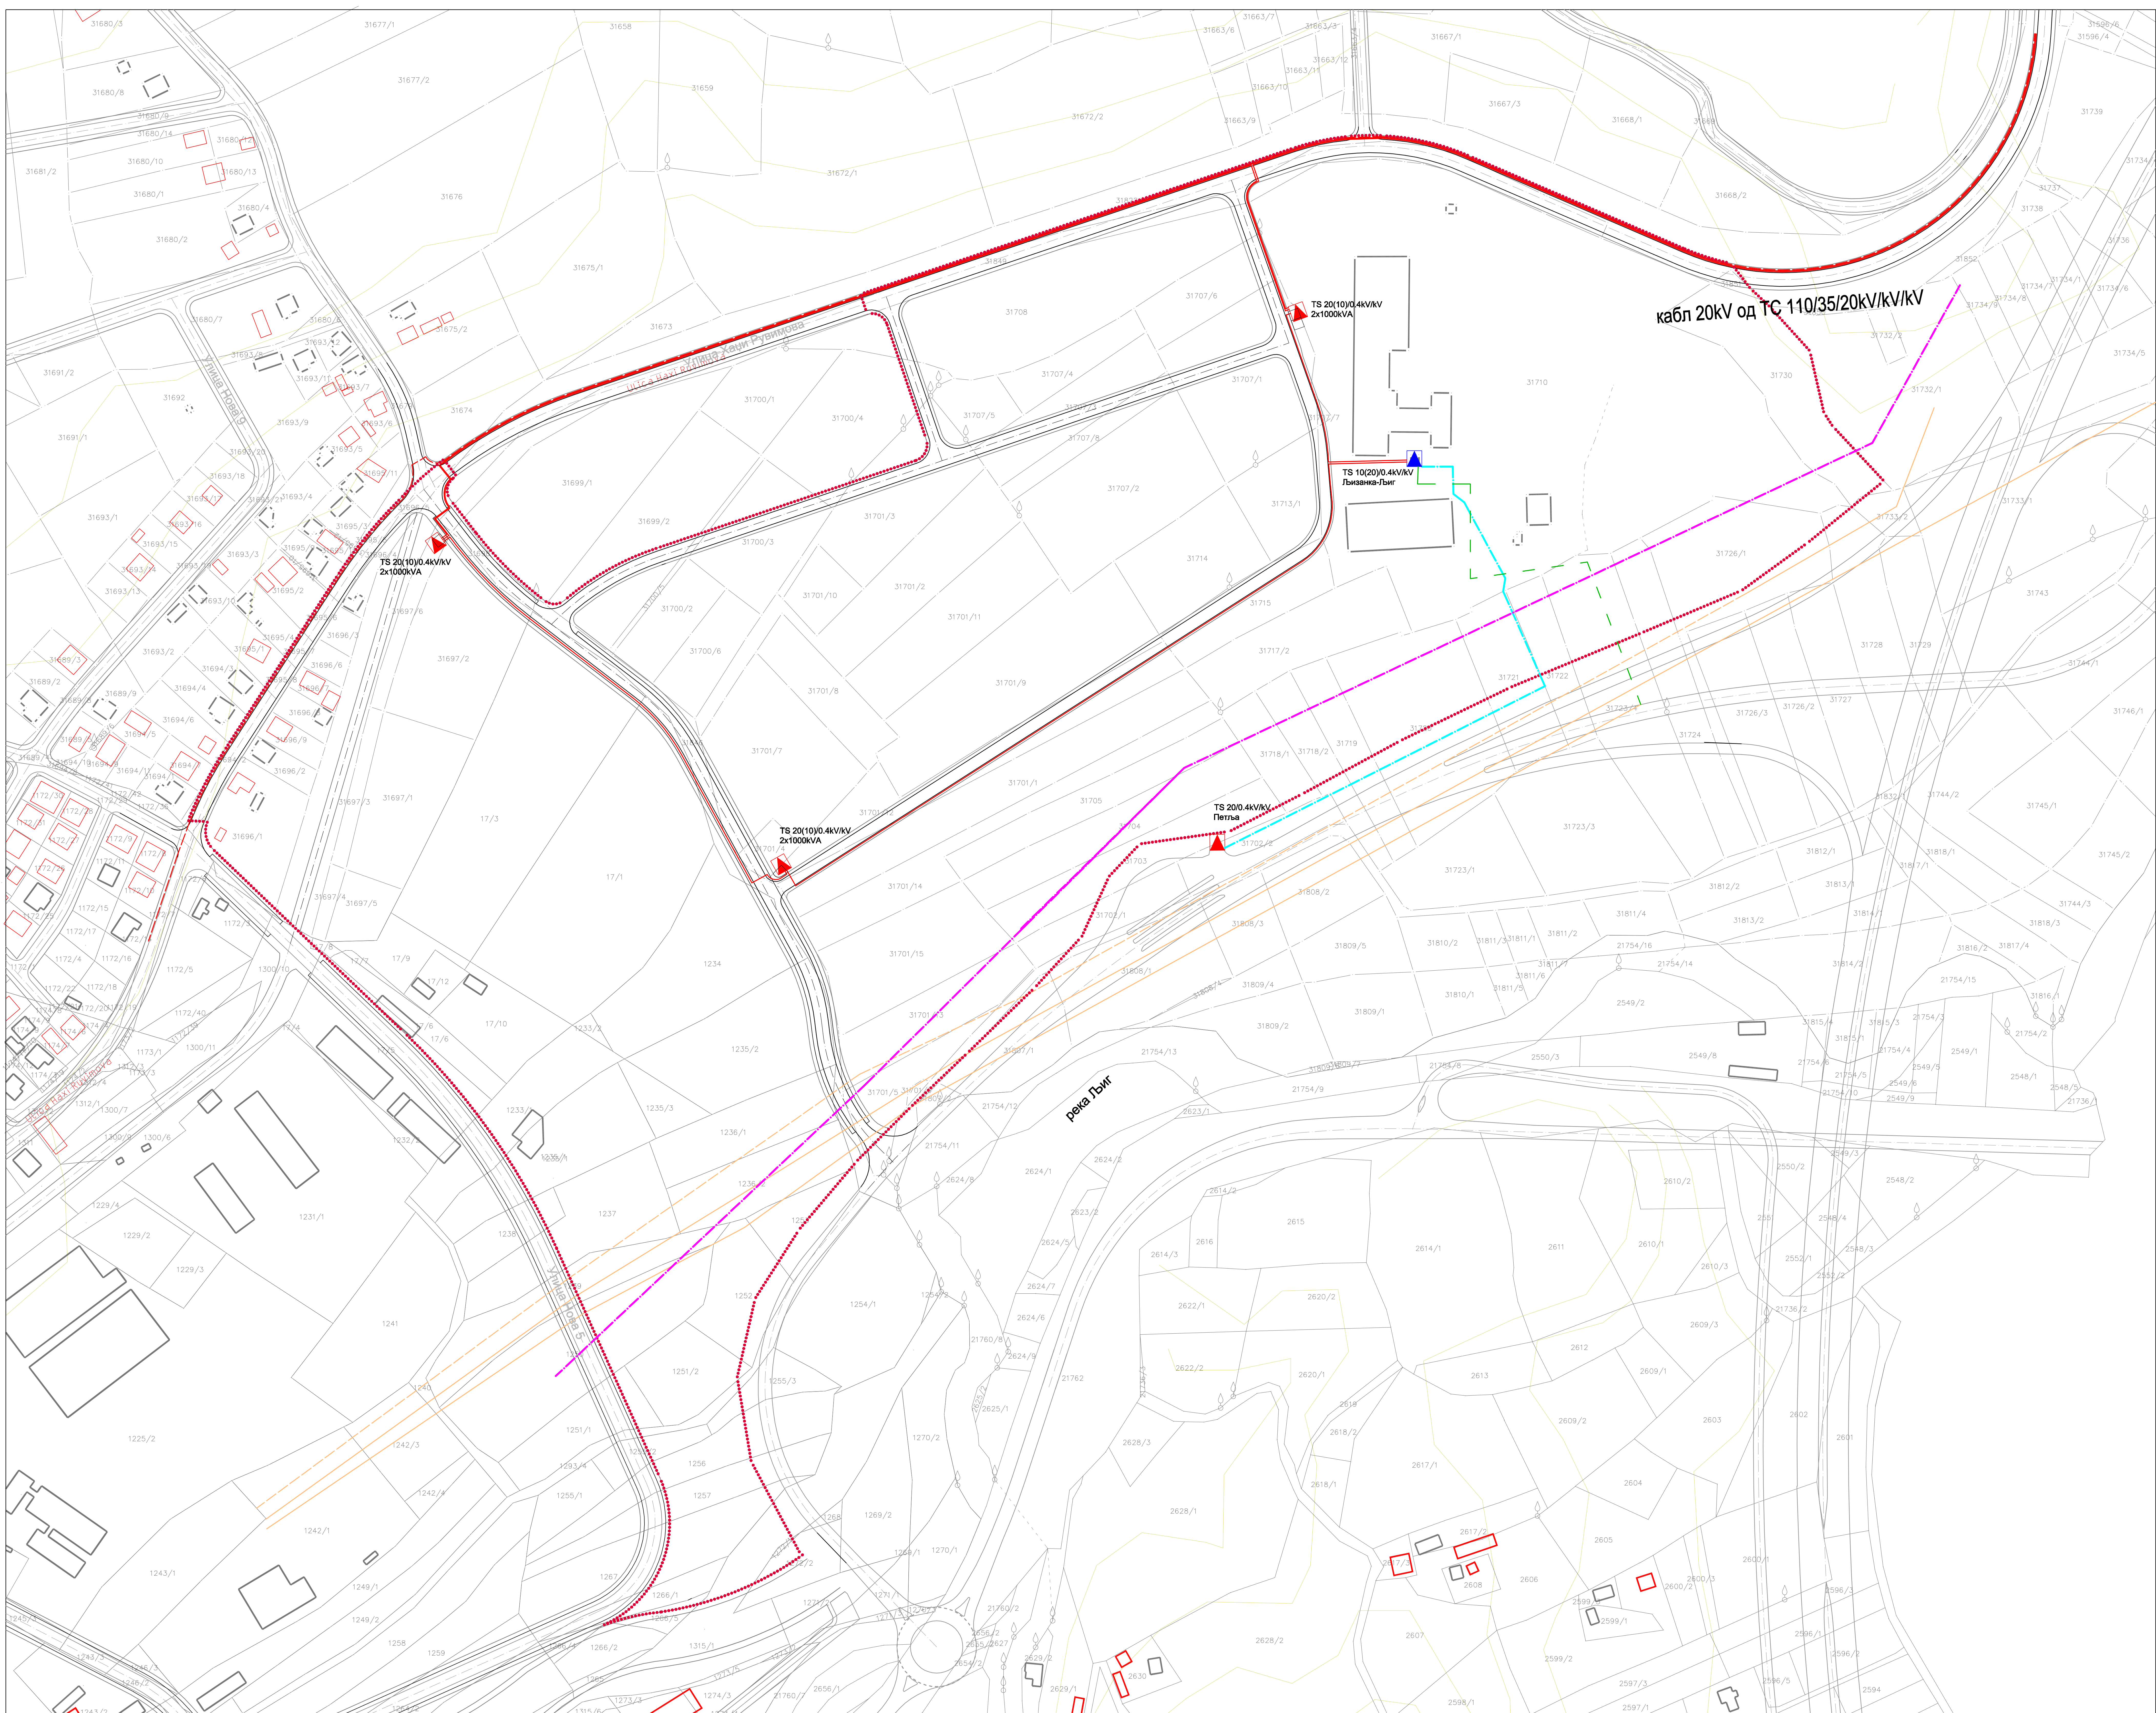


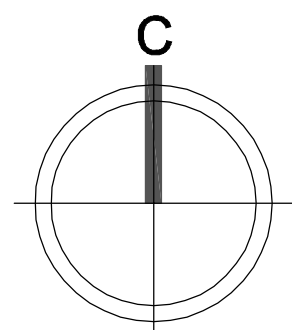

ЛЕГЕНДА

- Постојећа TS 20(10)0.4kV/kV
- Постојећи далековод 10kV који се укида
- Постојећи далековод 35kV који се укида
- Постојећи кабл 10kV који се укида
- Планирана TS 20(10)0.4kV/kV
- Планирани кабл 20kV
- Планирана траса кабла 20kV за укинуте далеководе
- Планирани далековод 35kV
- Планирани кабл 20kV за повезивање ТС (по условима ЕД Лазаревац)

..... граница ПДР

ПЛАН ЕЛЕКТРОЕНЕРГЕТСКЕ

ИНФРАСТРУКТУРЕ

Р 1:1000

лист бр. 10



Одговорни урбаниста:
Зорца Сретеновић, дипл.инг.арх.

јул 2015.г.

Директор:
Андреја Андрић, дипл.инг.грађ.