ПЛАН ДЕТАЉНЕ РЕГУЛАЦИЈЕ "ИНДУСТРИЈСКА ЗОНА - ПДР 5" У ЉИГУ

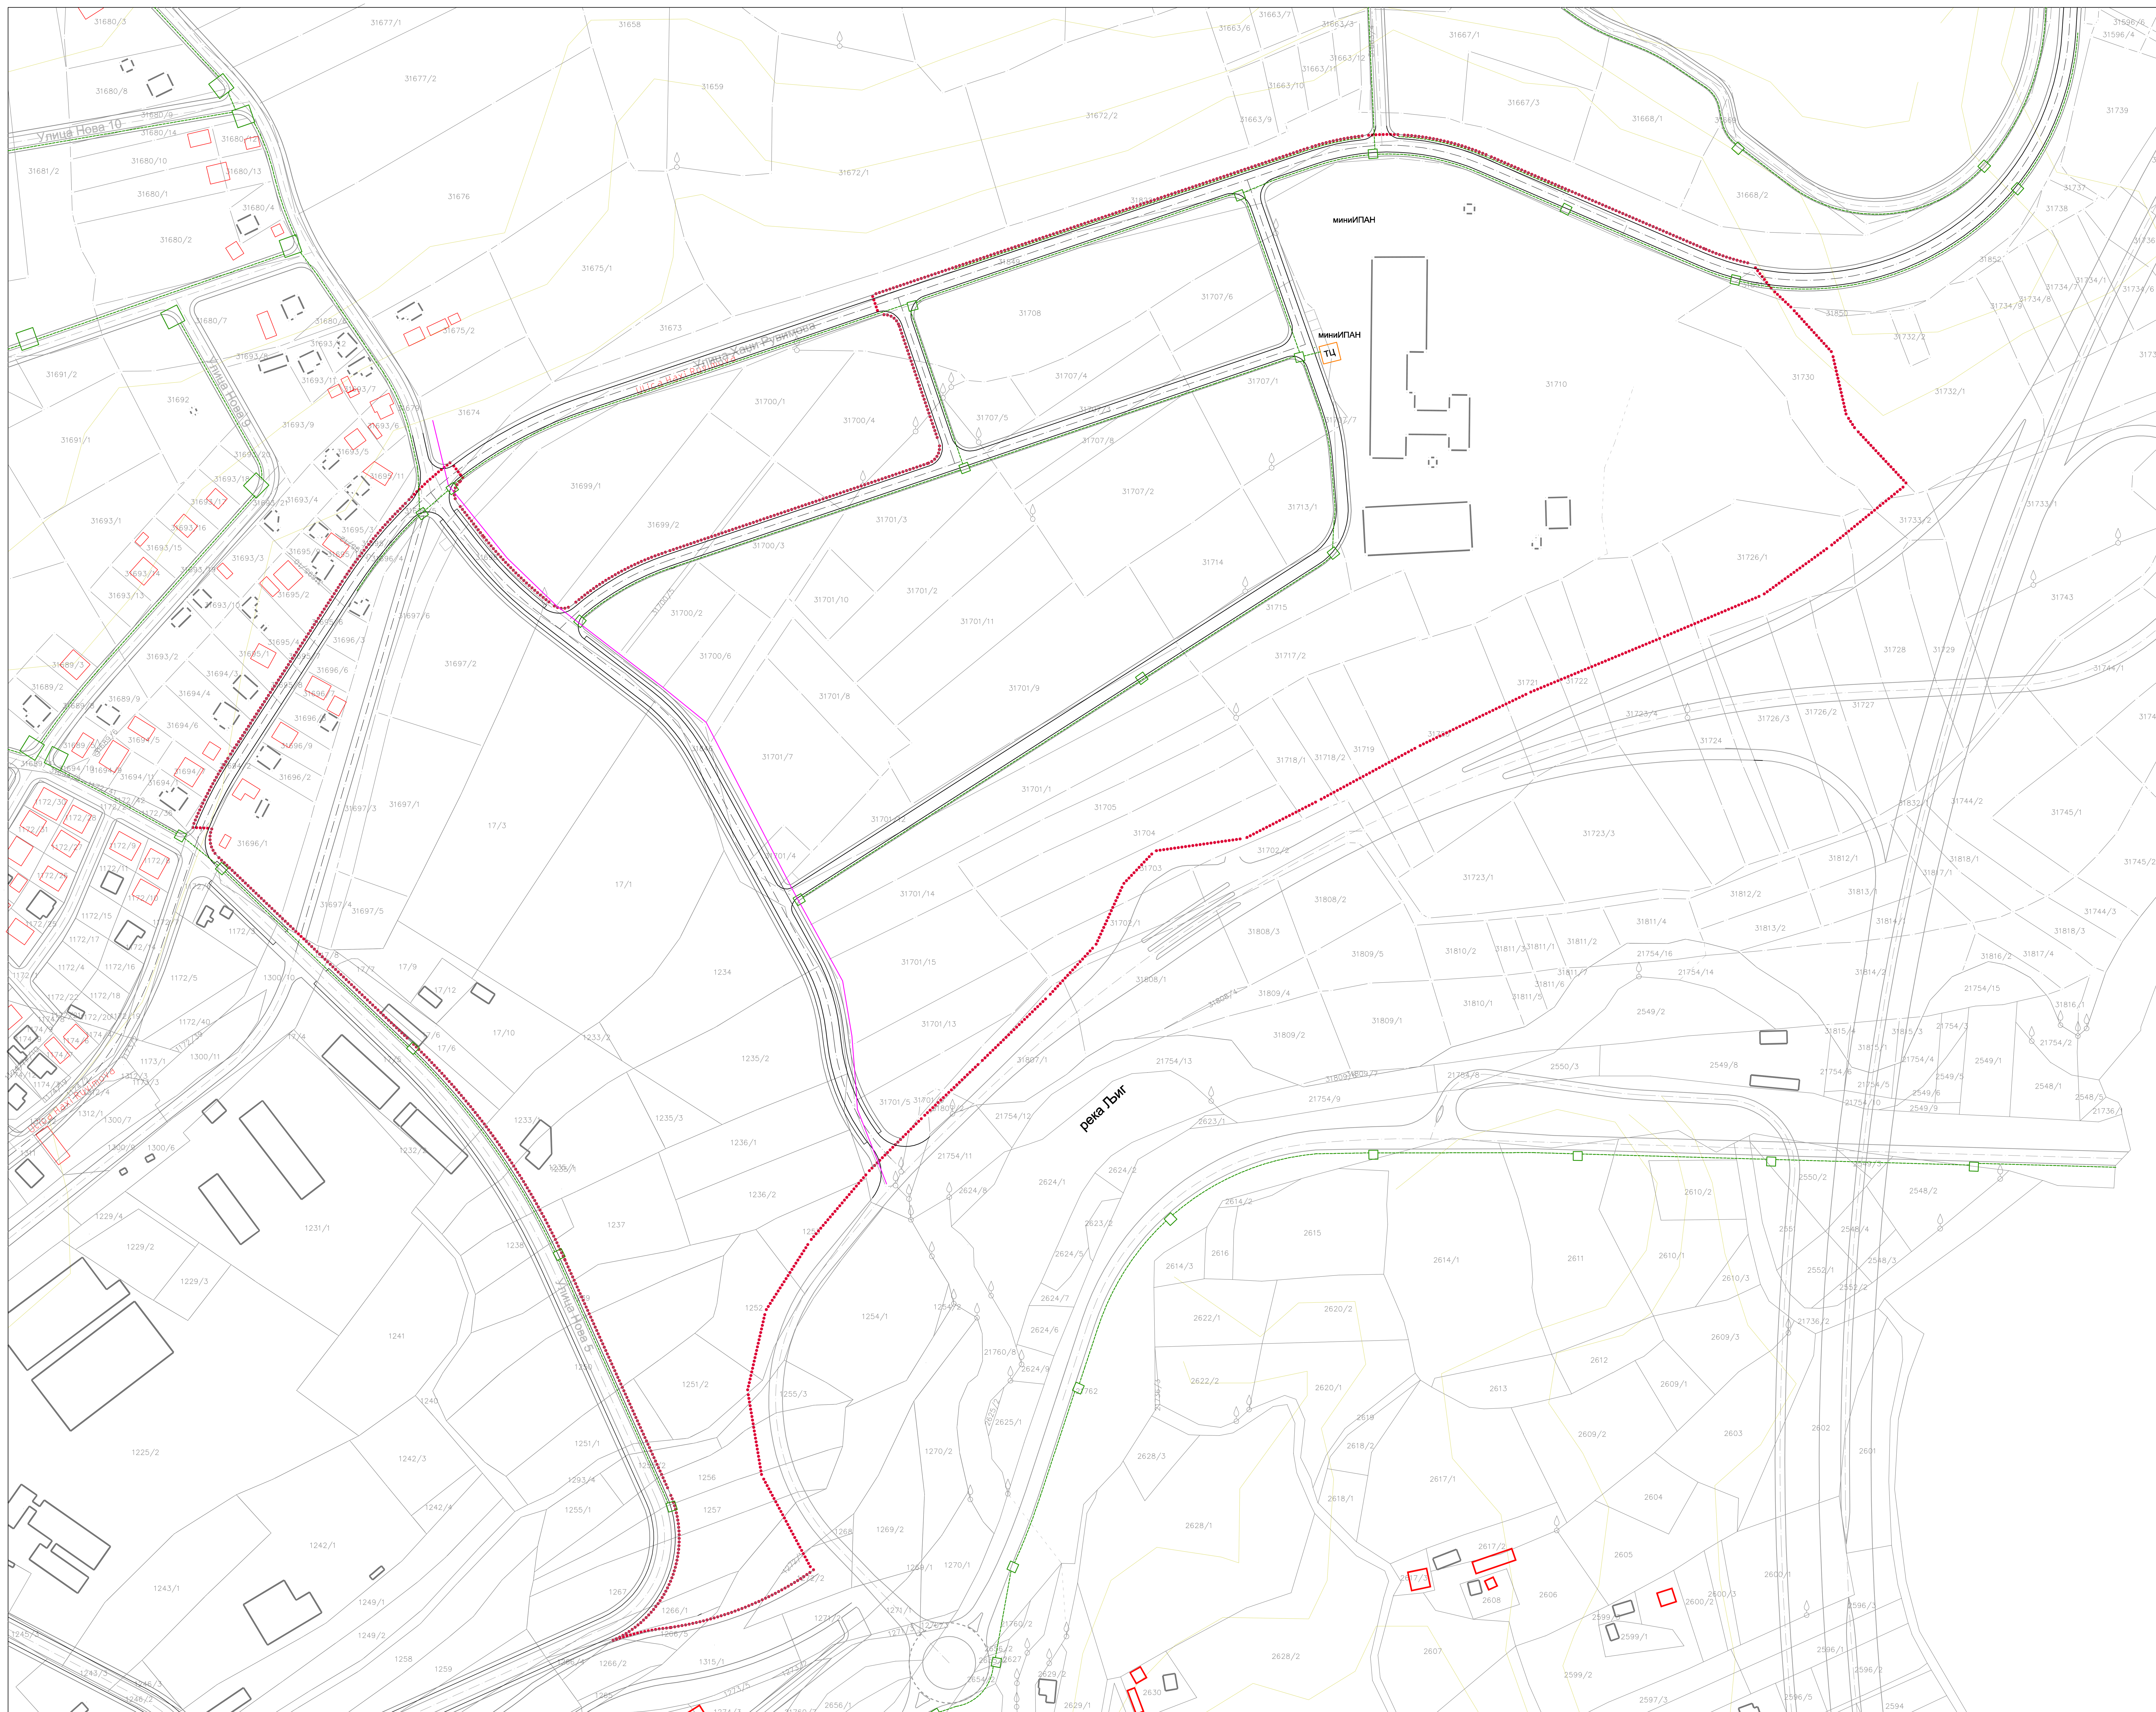

ЛЕГЕНДА

- Постојећа ТК инсталација
- Планирано ТК окно
- Планирана ТК инсталација
- ТЦ — истурени претплатнички степен
- граница ПДР

ПЛАН ТЕЛЕКОМУНИКАЦИОНЕ ИНФРАСТРУКТУРЕ

Р 1:1000 — лист бр. 11

URBANPROJEKT– PREDUZECE ZA KONSALTING, URBANIZAM, PROJEKTOVANJE I INZENJERING

Одговорни урбаниста:
Зорица Сретеновић, дипл.инг.арх.

јул 2015.г.

Директор:
Андреја Андрић, дипл.инг.грађ.