
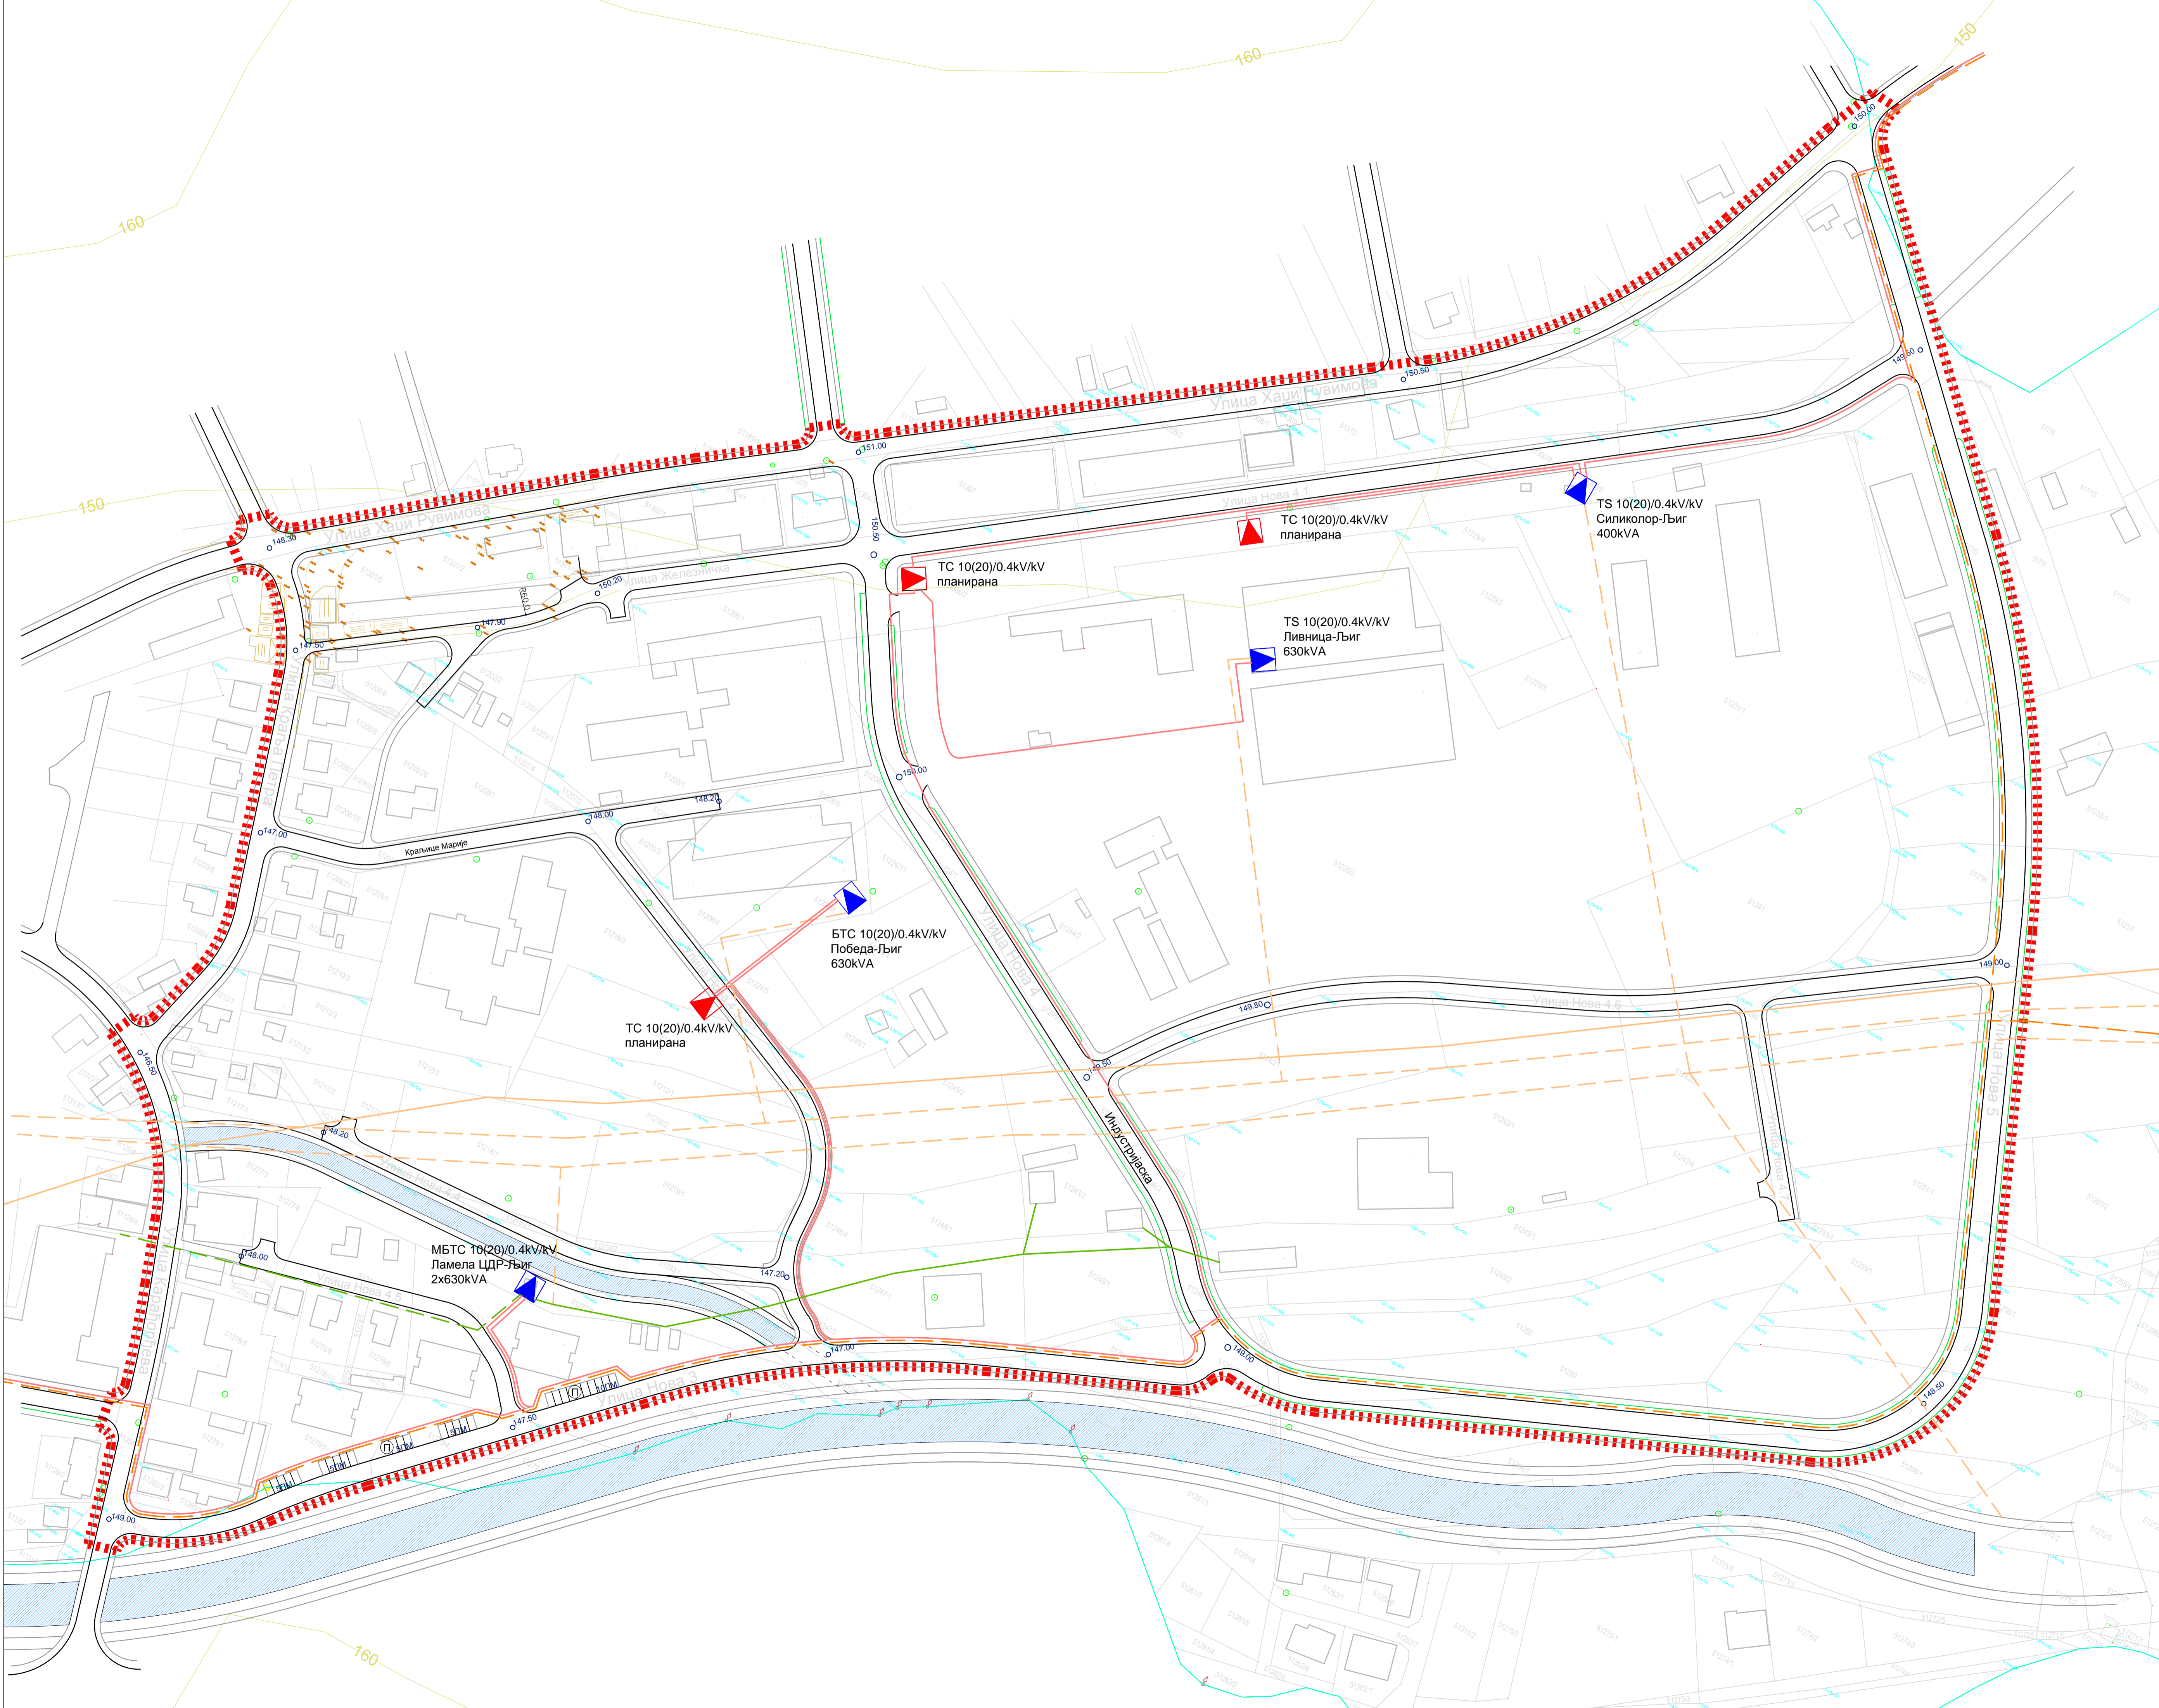


ПЛАН ДЕТАЉНЕ РЕГУЛАЦИЈЕ „ПДР 3“ У ЉИГУ

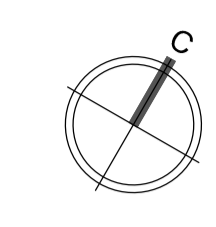

- ЛЕГЕНДА:
- постојећа ваздушна НН мрежа
 - постојећи 10kV кабал
 - постојећа ТС 20(10)/0.4kV/kV
 - Далековод 35kV који се укида
 - Далековод 10kV који се укида
 - Планирани кабл 35kV
 - Планирани кабл 10kV
 - планирана ТС 20(10)/0.4kV/kV

----- граница ПДР-а

ПЛАН ЕЛЕКТРОЕНЕРГЕТСКЕ ИНФРАСТРУКТУРЕ

Р 1:1000 лист бр. 11

УРБАНПРОЈЕКТ - ПРЕДУЗЕЋЕ ЗА КОНСАЛТИНГ,
УРБАНИЗАМ, ПРОЈЕКТОВАЊЕ И ИНЖЕЊЕРИНГ

Одговорни урбаниста
Зорица Сретеновић, дипл.инж.арх.

Решење електроенергетске инфраструктуре
Александар Ивановић, дипл. инж. ел.

август 2017.г. Директор
Андреја Андрић, дипл.инж.грађ.