
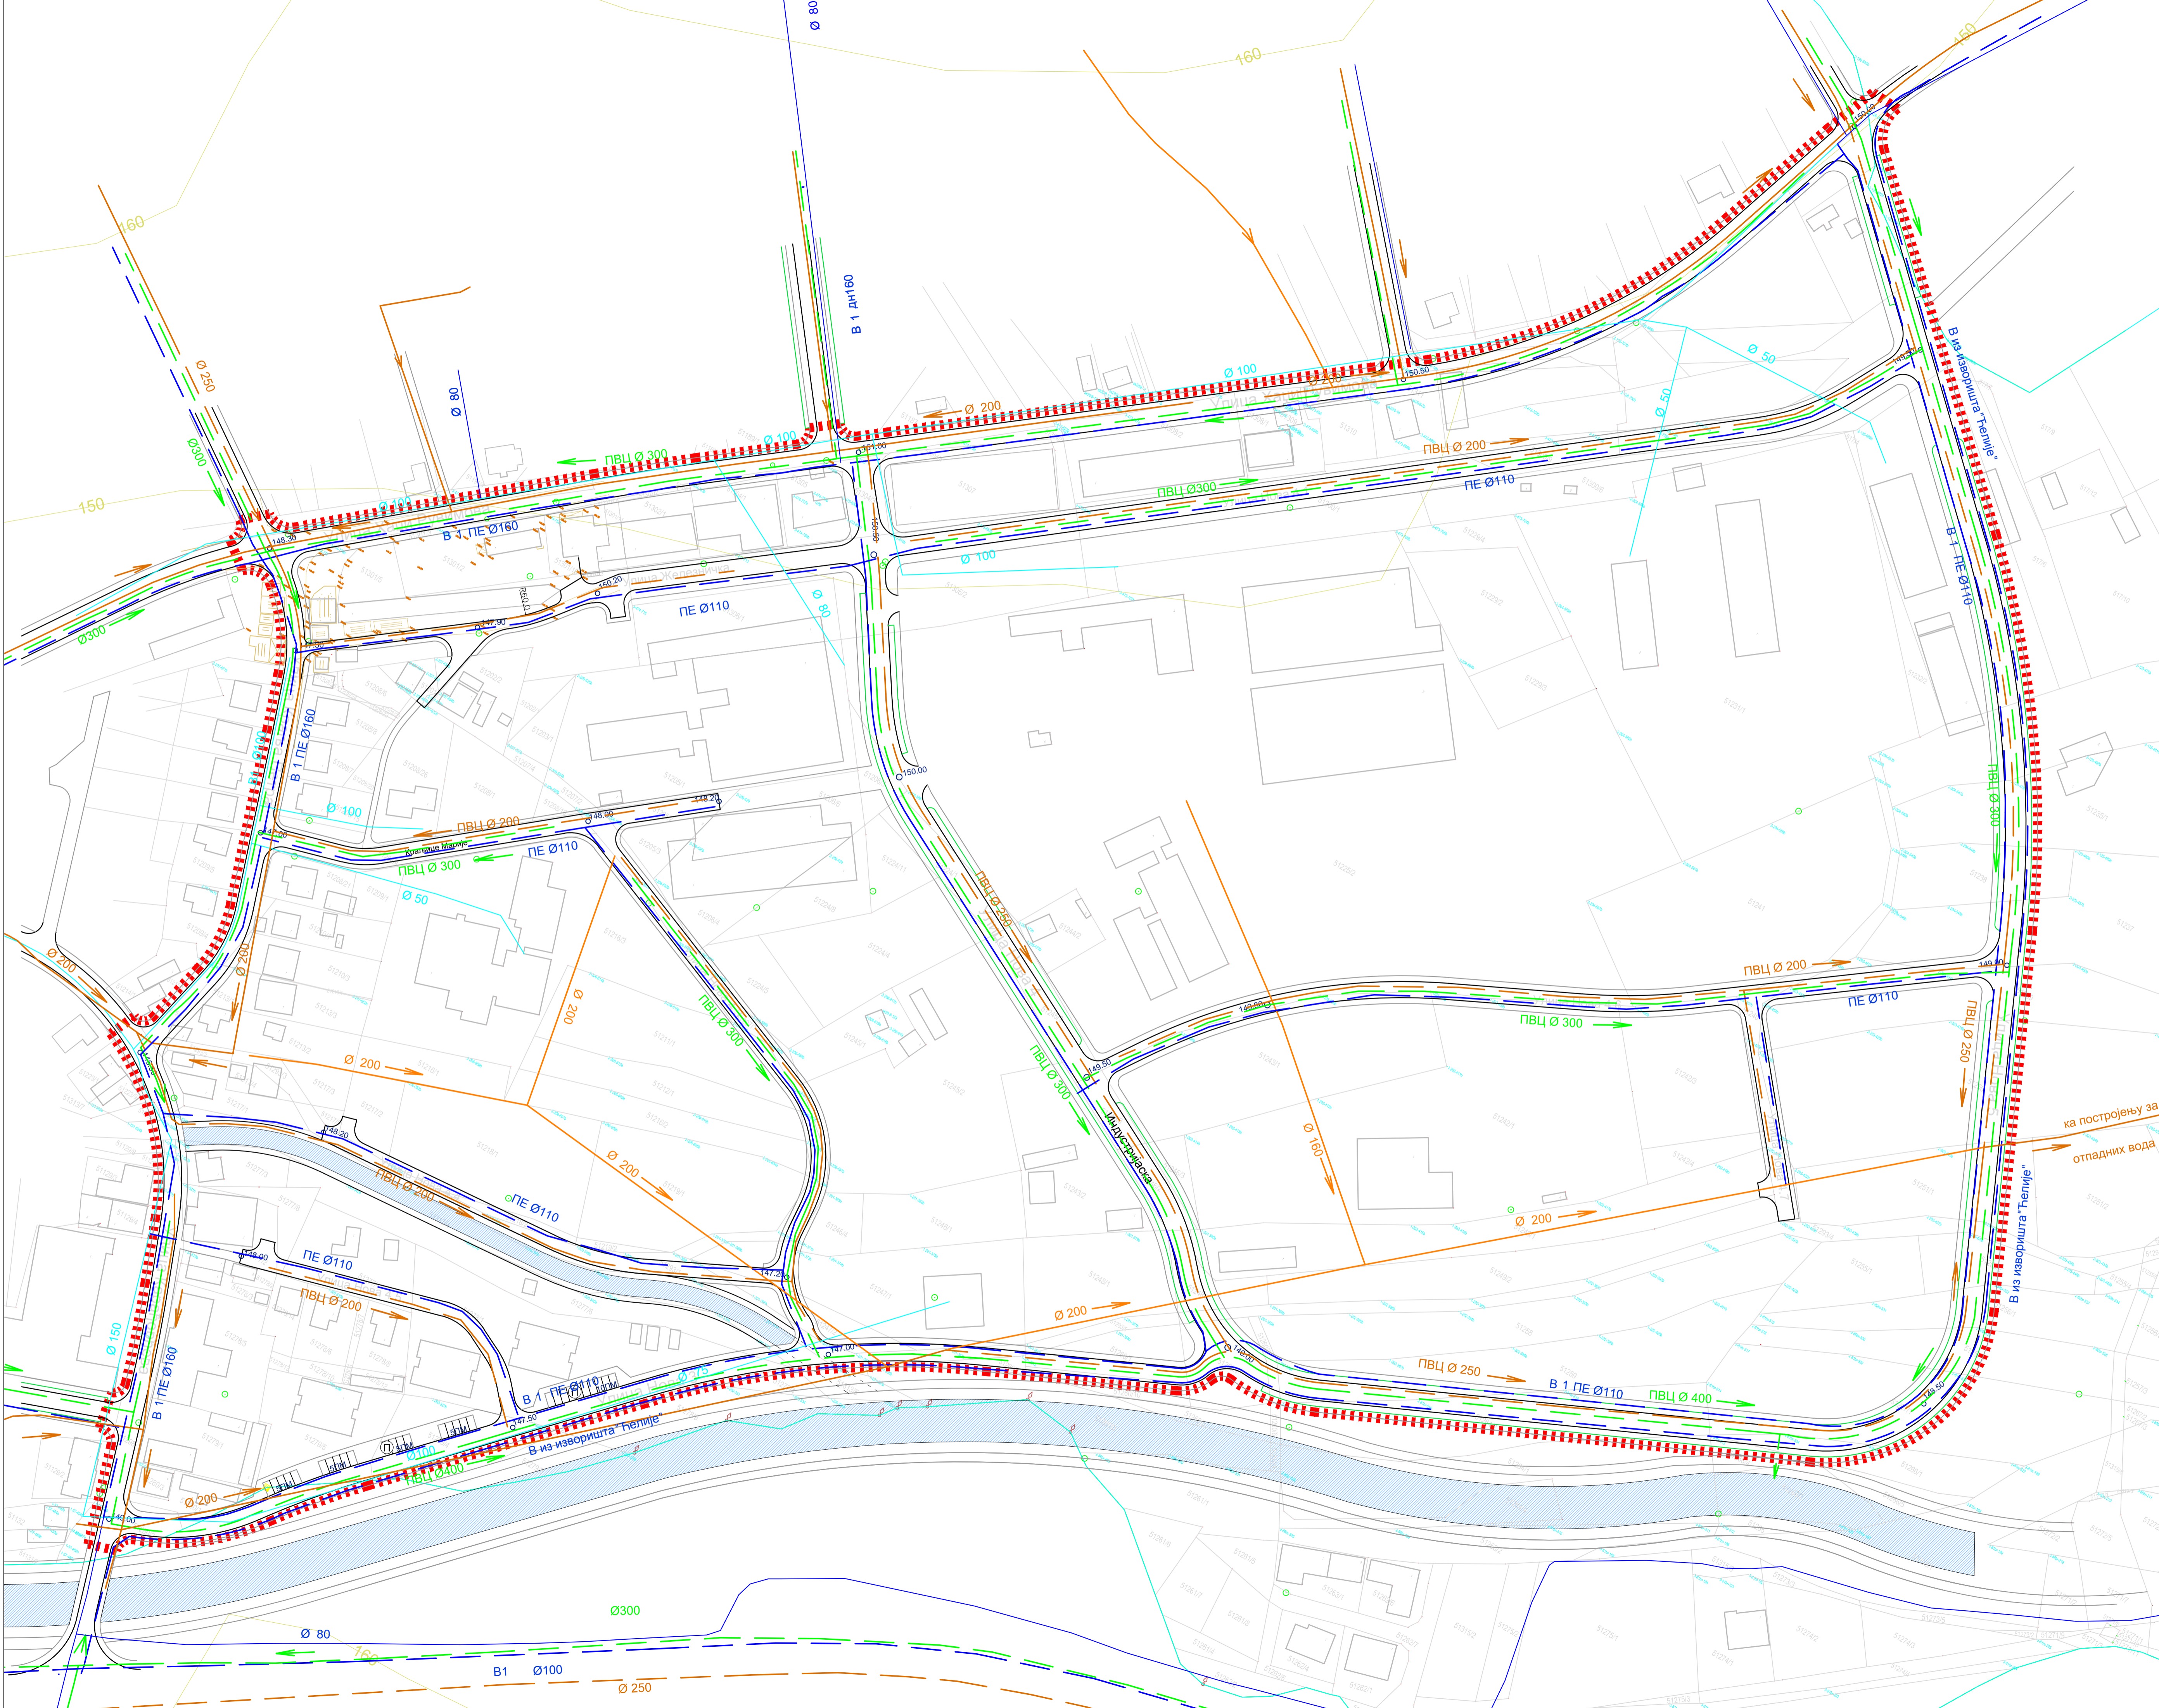


ПЛАН ДЕТАЉНЕ РЕГУЛАЦИЈЕ „ПДР 3“ У ЉИГУ

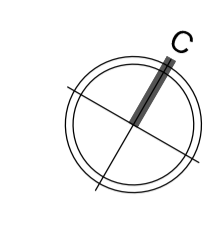

- ЛЕГЕНДА:
- ПОСТОЈЕЋА ВОДОВОДНА МРЕЖА
 - УКИДАЊЕ ВОДОВОДНЕ МРЕЖЕ
 - ПЛАНИРАНА ВОДОВОДНА МРЕЖА
 - ПОСТОЈЕЋА ФЕКАЛНА КАНАЛИЗАЦИЈА
 - ПЛАНИРАНА ФЕКАЛНА КАНАЛИЗАЦИЈА
 - УКИДАЊЕ ФЕКАЛНЕ КАНАЛИЗАЦИЈЕ
 - ПЛАНИРАНА АТМОСФЕРСКА КАНАЛИЗАЦИЈА
 - граница ПДР-а

ПЛАН ХИДРОТЕХНИЧКЕ
ИНФРАСТРУКТУРЕ

Р 1:1000 лист бр. 10

УРБАНПРОЈЕКТ - ПРЕДУЗЕЋЕ ЗА КОНСАЛТИНГ,
УРБАНИЗАМ, ПРОЈЕКТОВАЊЕ И ИНЖЕЊЕРИНГ

Одговорни урбаниста
Зорица Сретеновић, дипл.инж.арх.

Решење хидротехничке инфраструктуре
Драган Јовашевић, дипл. инж. грађ.

август 2017.г. Директор
Андреја Андрић, дипл.инж.грађ.