
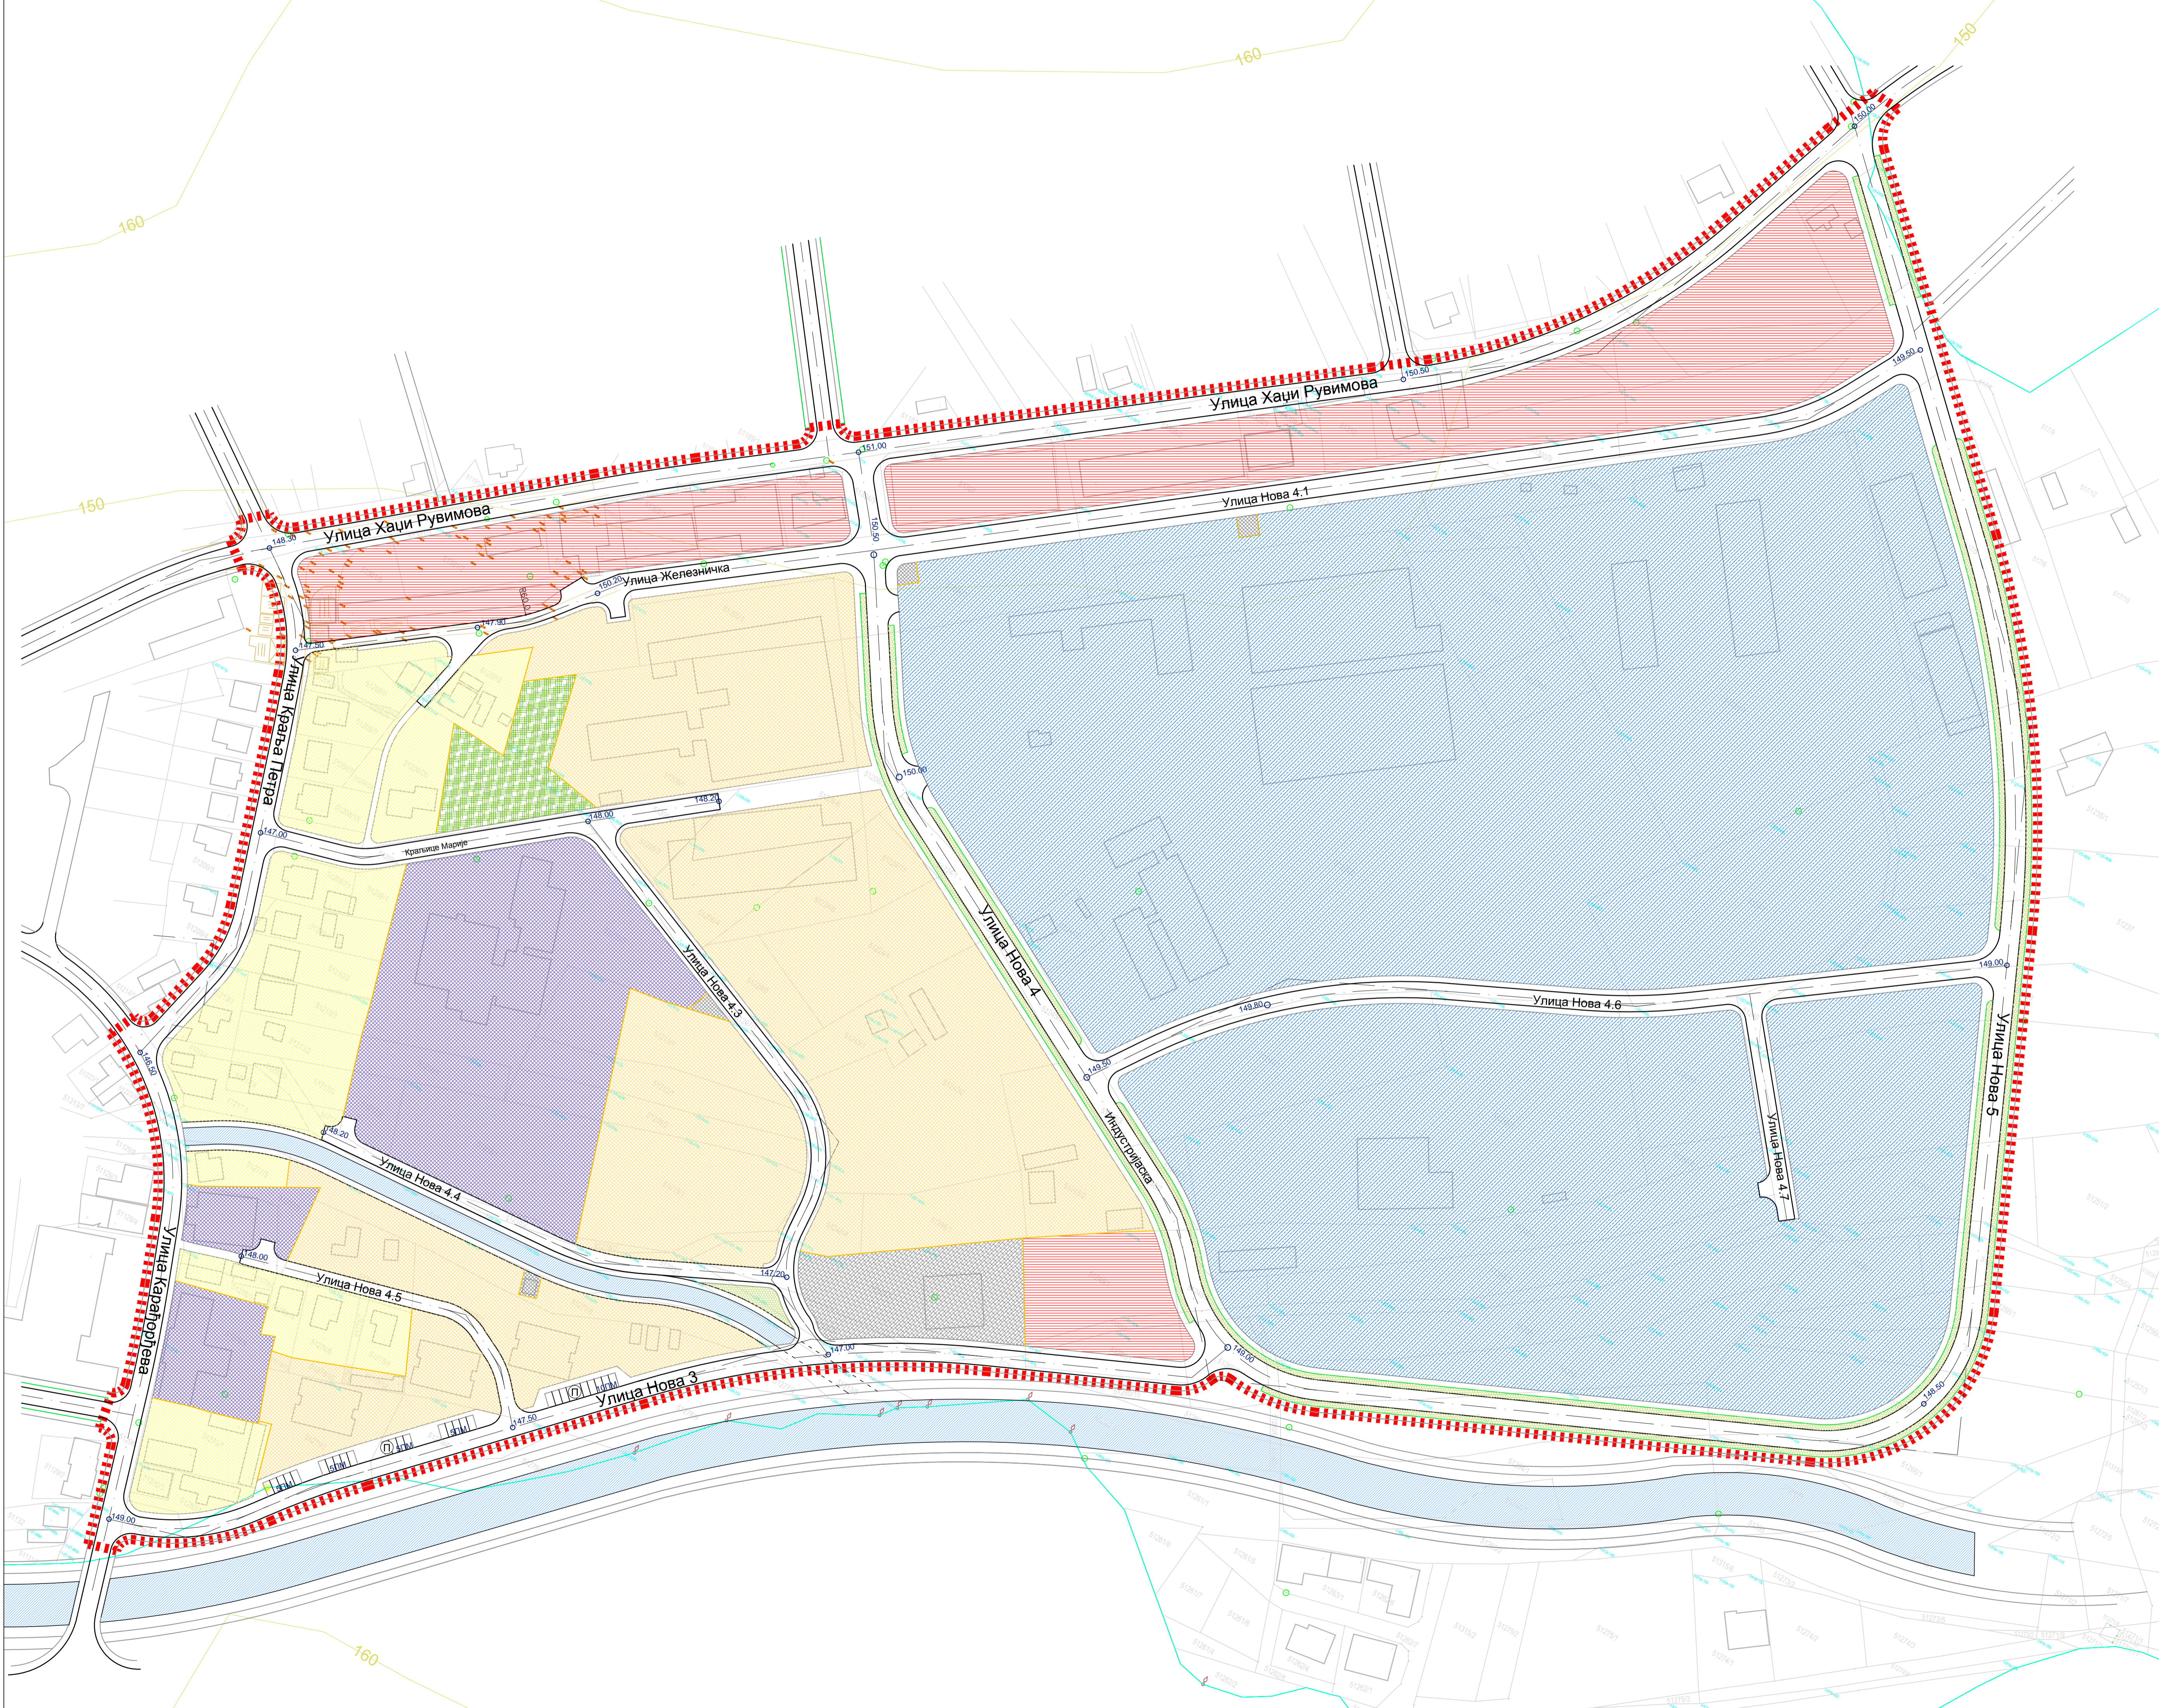


ПЛАН ДЕТАЉНЕ РЕГУЛАЦИЈЕ "ПДР 3" У ЉИГУ

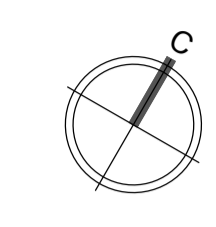

ЛЕГЕНДА:

ПОВРШИНЕ ЈАВНЕ НАМЕНЕ

ЈАВНЕ УСЛУГЕ

КОМУНАЛНЕ ПОВРШИНЕ

Топлана

Трафостанице

ЗЕЛЕНЕ ПОВРШИНЕ

Разделно зеленило

Парковско зеленило

ВОДОТОКОВИ

САОБРАЋАЈНЕ ПОВРШИНЕ

ПОВРШИНЕ ОСТАЛЕ НАМЕНЕ

СТАНОВАЊЕ

Породично становање

Вишепородично становање

ПРОИЗВОДНИ ПОГОНИ

КОМЕРЦИЈАЛНЕ ДЕЛАТНОСТИ

граница ПДР-а

ПЛАН НАМЕНЕ ПОВРШИНА СА ПОДЕЛОМ ЗЕМЉИШТА НА ЈАВНО И ОСТАЛО

Р 1:1000

лист бр. 7

**УРБАНПРОЈЕКТ - ПРЕДУЗЕЋЕ ЗА КОНСАЛТИНГ,
УРБАНИЗАМ, ПРОЈЕКТОВАЊЕ И ИНЖЕЊЕРИНГ**

Одговорни урбаниста
Зорица Сретеновић, дипл.инж.арх.

август 2017.г.

Директор
Андреја Андрић, дипл.инж.грађ.