
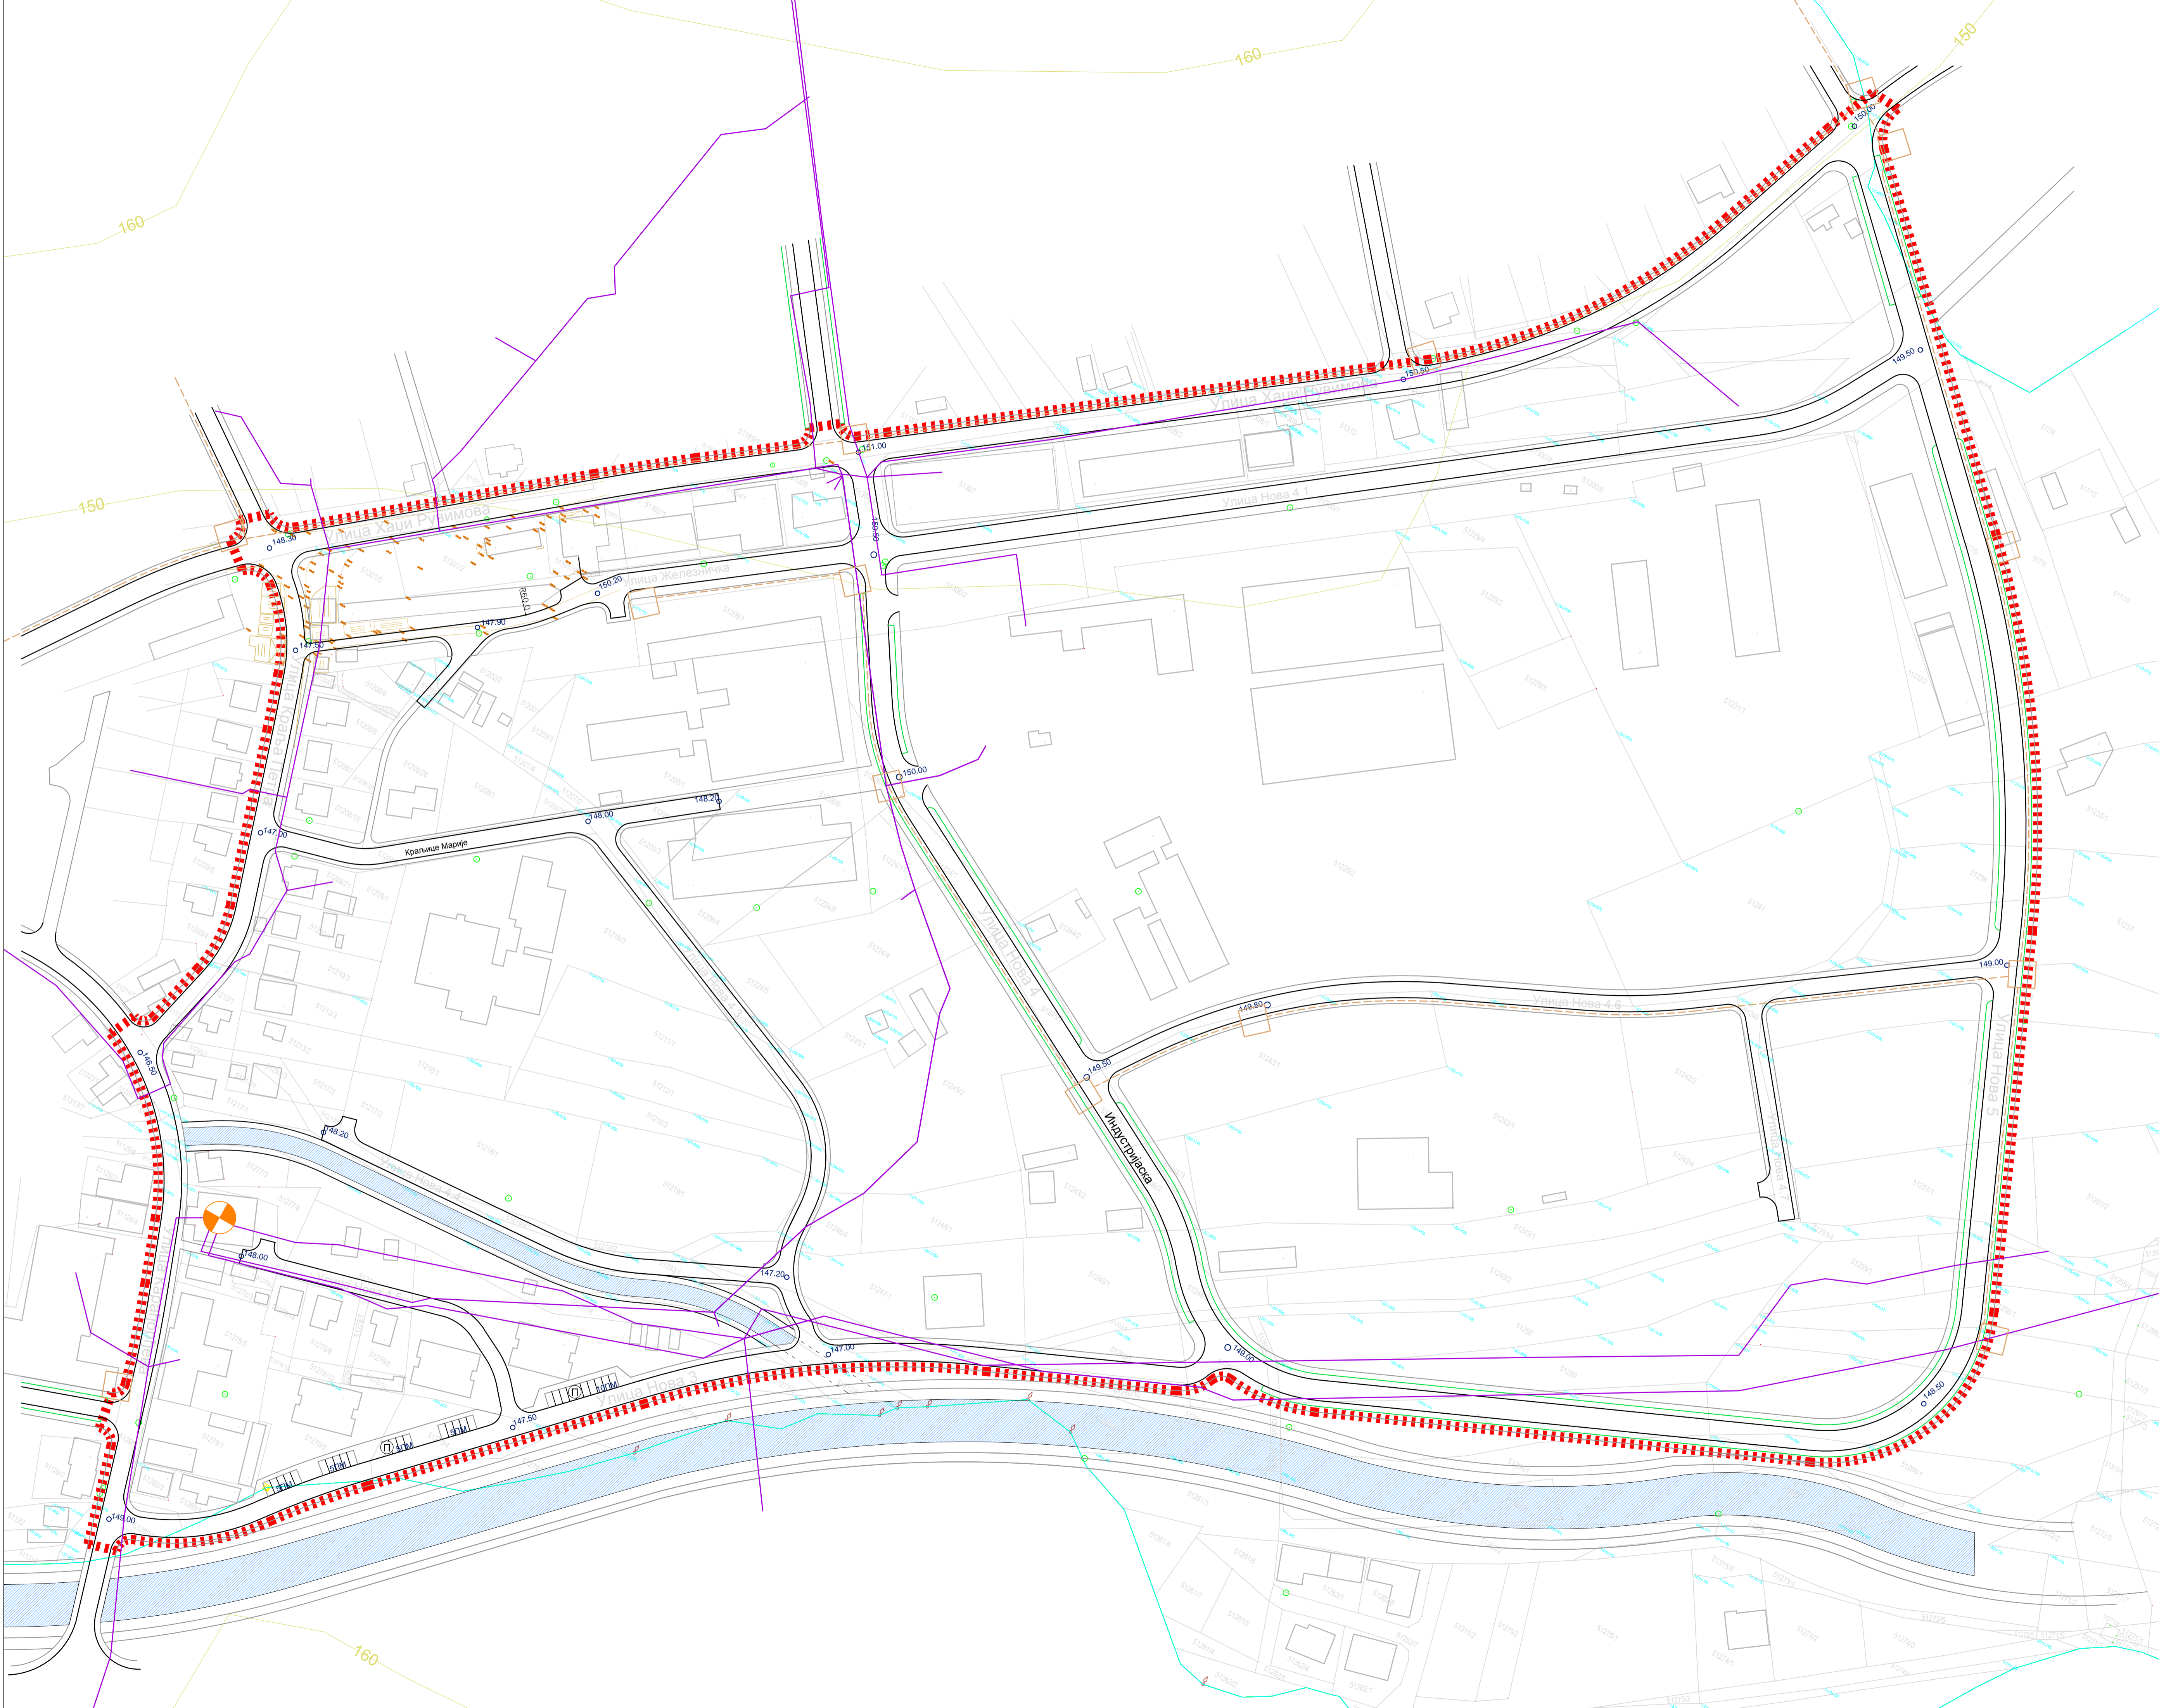


# ПЛАН ДЕТАЉНЕ РЕГУЛАЦИЈЕ „ПДР 3“ У ЉИГУ

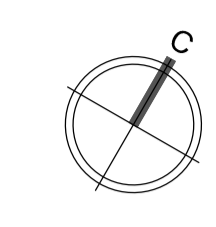


### ЛЕГЕНДА:

- Планирано ТК окно
- Планирана ТК инсталација
- постојећа ТК инсталација
- граница ПДР-а

### ПЛАН ТЕЛЕКОМУНИКАЦИОНЕ ИНФРАСТРУКТУРЕ

Р 1:1000 лист бр. 12

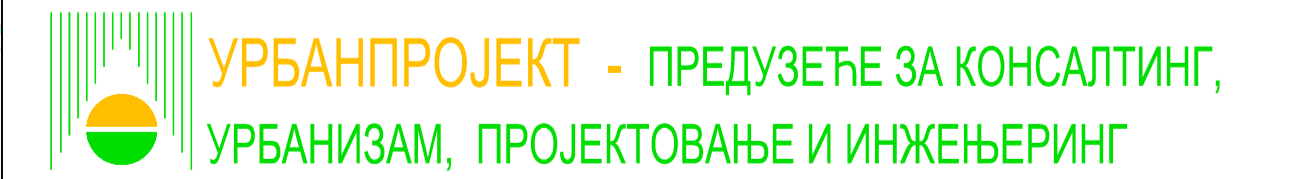

Одговорни урбаниста  
Зорица Сретеновић, дипл.инж.арх.

Решење телекомуникационе инфраструктуре  
Александар Ивановић, дипл. инж. ел.

август 2017.г.

Директор  
Андреја Андрић, дипл.инж.грађ.