


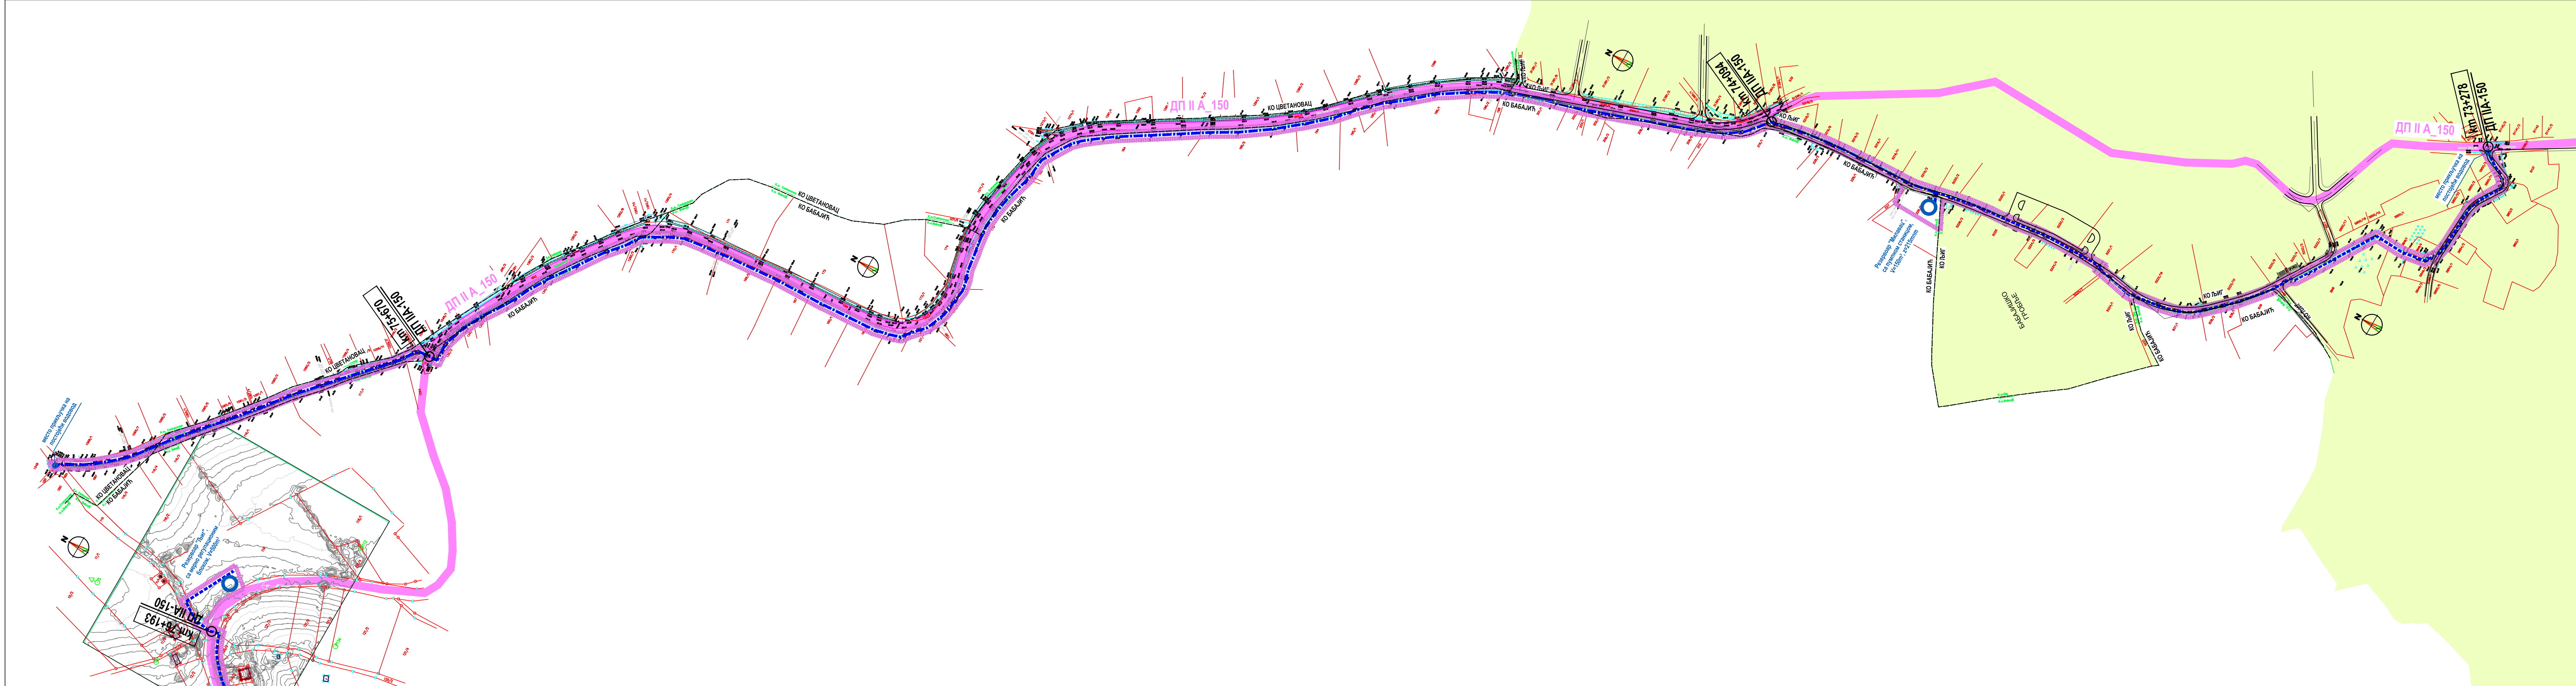

ЛЕГЕНДА

- Граница обухвата плана детаљне регулације
- Граница катастарских општина
- Подручје Плана генералне регулације насеља Љиг
- Траса државног пута IIА реда број 150
- Планирана траса магистралног цевовода
- Локације резервоара
- Планирана траса секундарног цевовода

Наручила и носилац израде плана:
ОПШТИНА ЉИГ
ул Карађорђева бр. 7
14 240 Љиг

Обрађивач плана:
"АРХИПЛАН" Д.О.О.
ул.Кнеза Михаила бр.66
АРАНЂЕЛОВАЦ



Назив плана:
ПЛАН ДЕТАЉНЕ РЕГУЛАЦИЈЕ за инфраструктурни коридор - магистрални цевовод за потребе снабдевања општине Љиг из Колубарског регионалног система за водоснабдевање "Стубо-Ровни" - деоница на територији општине Љиг

Назив листа: Трасе планираних цевовода са диспозицијом објекта	Размера: 1:2500	Лист број: 2.2.
Руководилац израде: одговорни урбаниста: дипл.инж.арх. Драгана Бига (ИКС 200 0015 03)	Датум: април, 2019.год.	