


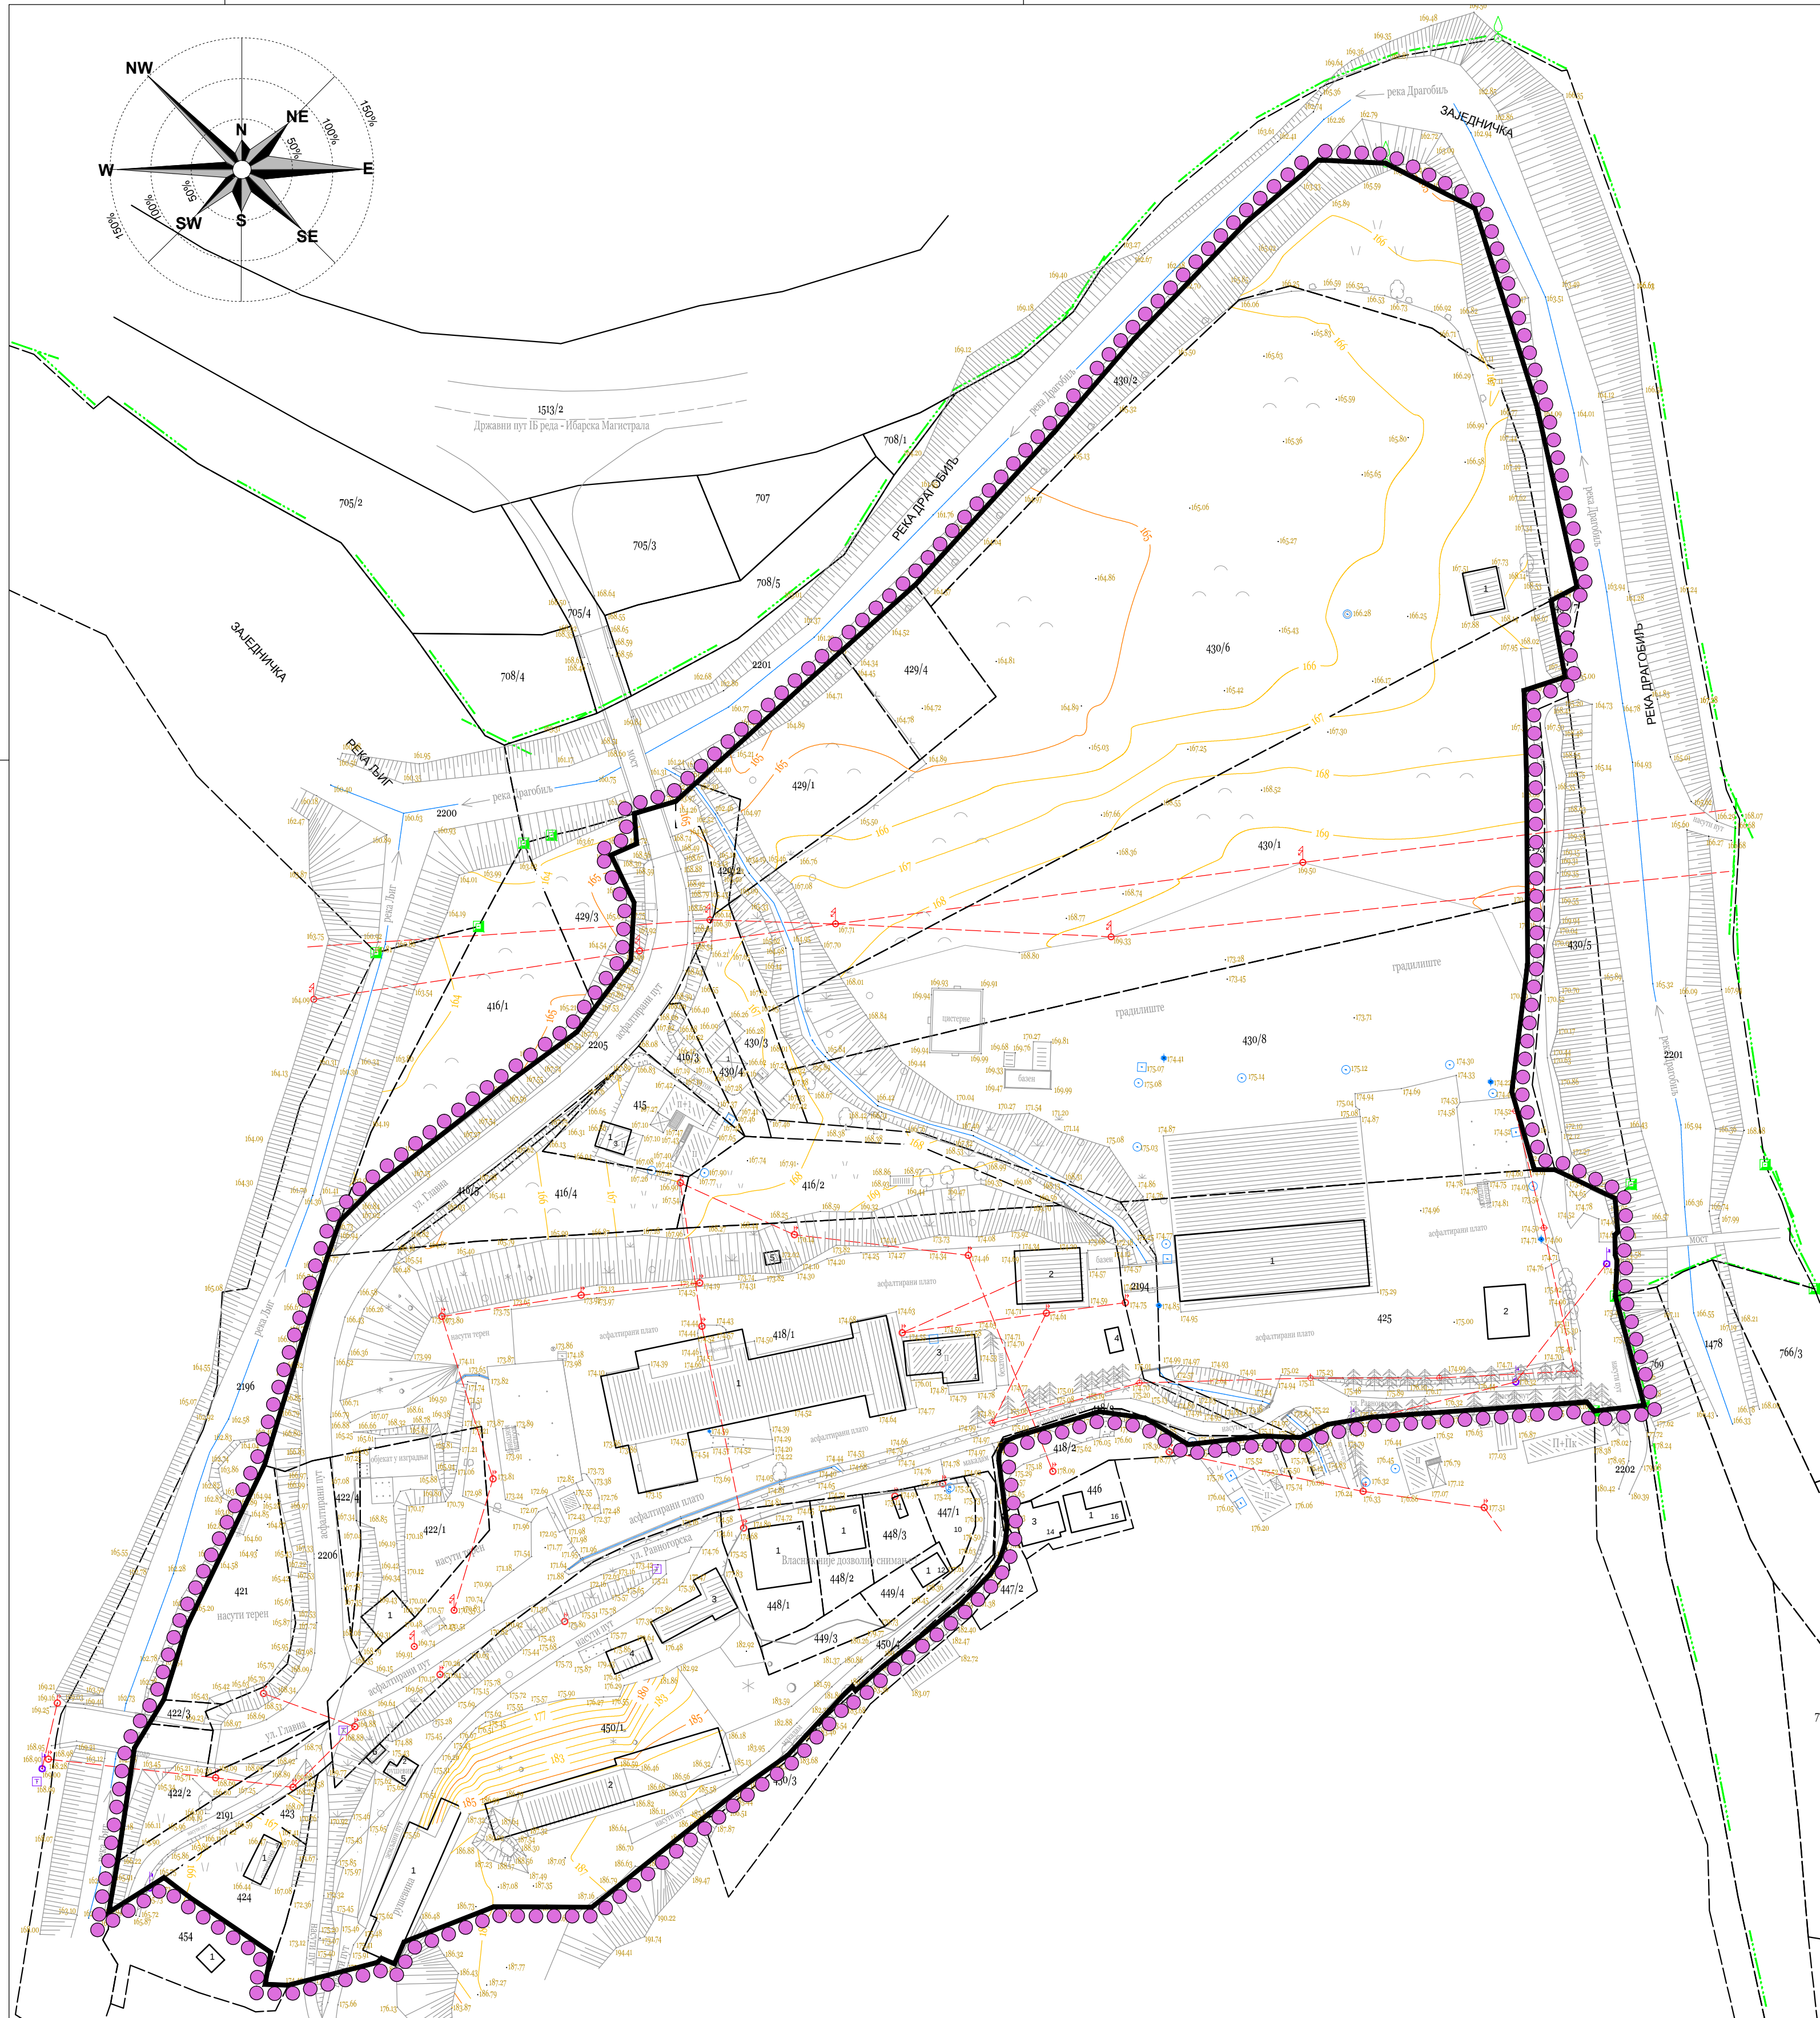

ОПШТИНА ЉИГ

ПЛАН ДЕТАЉНЕ РЕГУЛАЦИЈЕ ГП „ГРАНИТ - ПЕШЧАР“ ЗА ЛОКАЦИЈУ
КАДИНА ЛУКА У ОПШТИНИ ЉИГ

ЛЕГЕНДА:

Граница плана детаљне регулације

Граница катастарске парцеле

Ситуационо стање

Граница КО

ОПШТИНА ЉИГ

ПЛАН ДЕТАЉНЕ РЕГУЛАЦИЈЕ ГП „ГРАНИТ - ПЕШЧАР“ ЗА ЛОКАЦИЈУ КАДИНА ЛУКА У ОПШТИНИ ЉИГ

НАЗИВ ЛИСТА:

БРОЈ ЛИСТА:

КАТАСТАРСКО - ТОПОГРАФСКИ ПЛАН
СА ГРАНИЦОМ ПЛАНА

1.

РАЗМЕРА: 1 : 1000

РУКОВОДИЛАЦ РАДНОГ ТИМА:
Марија Пауновић Милојевић,
дипл.инж.арх.

ДАТУМ: 2025. г.

ДИРЕКТОР:
Марина Агатуновић, дипл. екон.

НАРУЧИЛАЦ:
ГП „Гранит Пешчар“

ОБРАЋИВАЧ: "ИНФОПЛАН" Д.О.О. АРАНЂЕЛОВАЦ

12084
ISO 9001:2008
SRPS ISO 9001:2008